


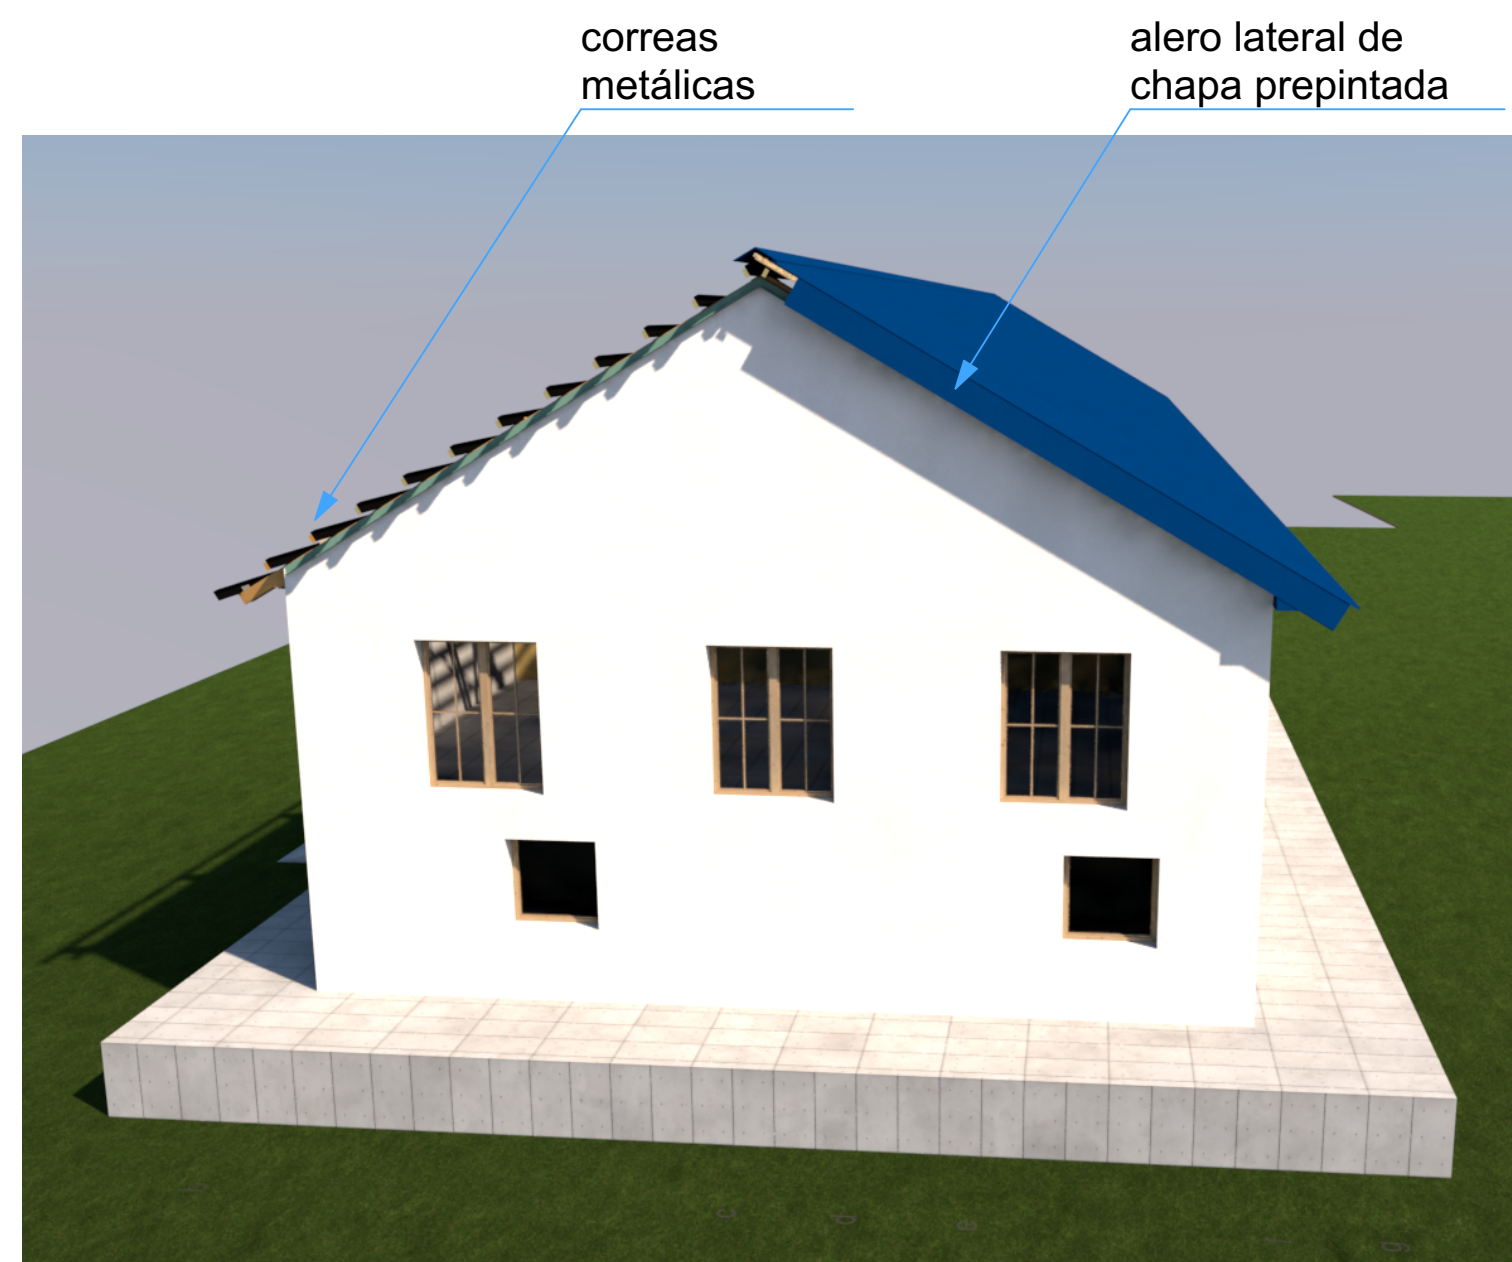

FACHADA NORESTE




FACHADA SURESTE





FACHADA NOROESTE

FACHADA SUROESTE

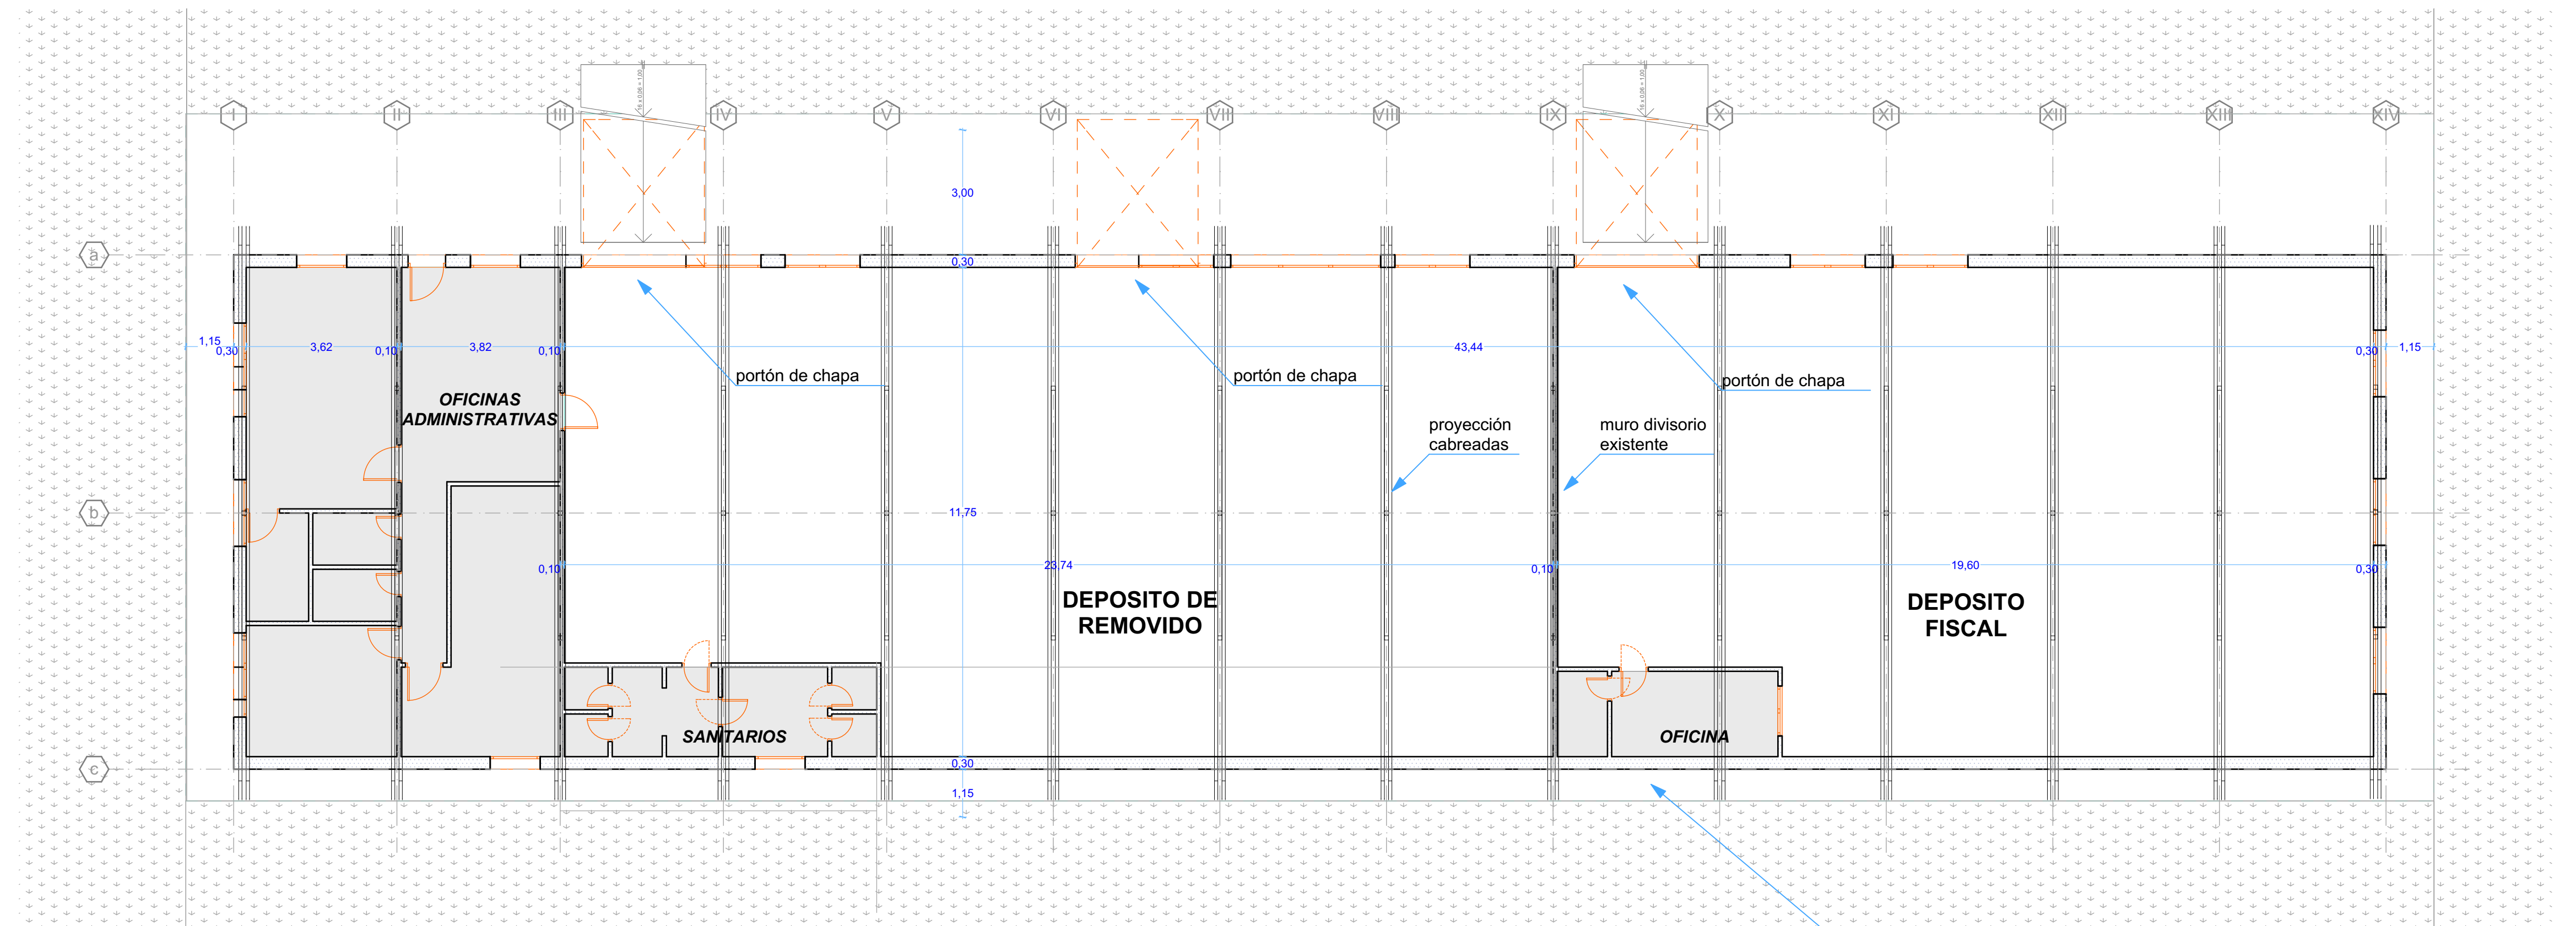

PLANTA BAJA
ESC: 1:100

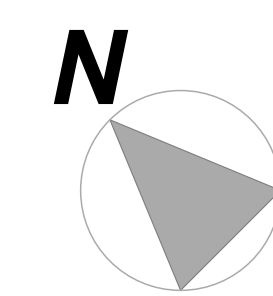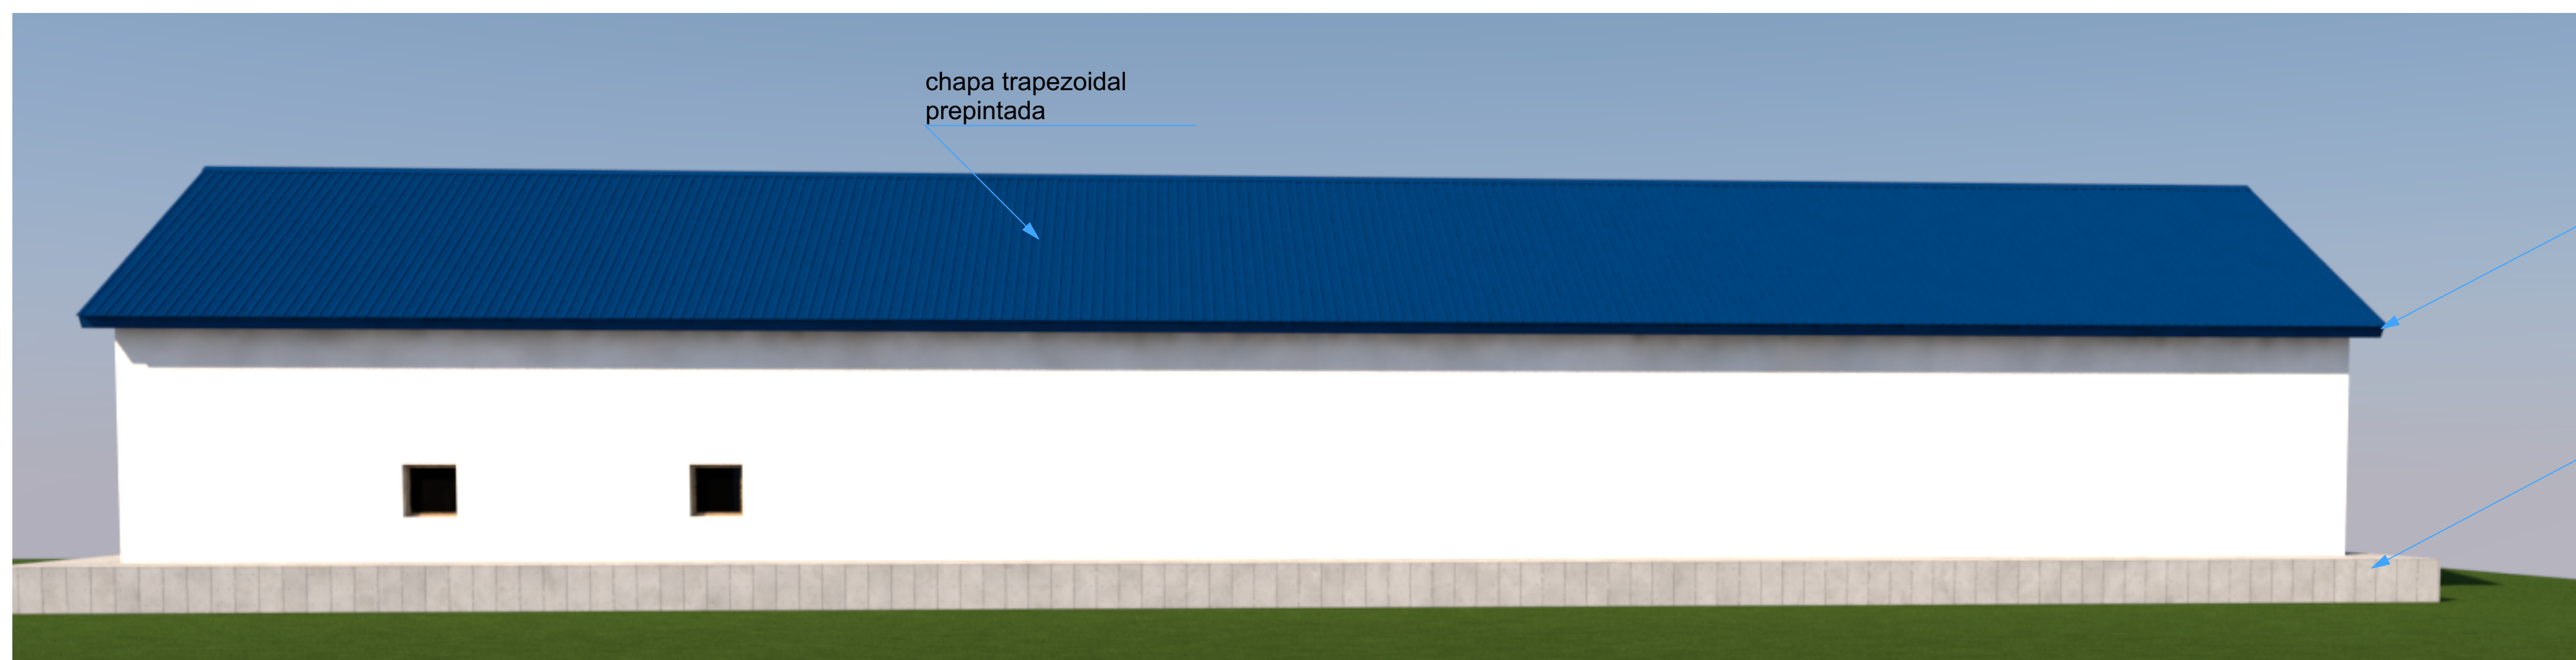

vereda perimetral

PROVINCIA DE TIERRA DEL FUEGO, ANTARTIDA E ISLAS DEL ATLANTICO SUR REPUBLICA ARGENTINA		DIRECCION PROVINCIAL DE PUERTOS PUERTO USHUAIA
CAMBIO DE CUBIERTA EN GALPON DPP RIO GRANDE		PROYECTO: Arq. Isabel A. De Stefano
Expte DPP /2017		REVISION N°
DIRECCION GENERAL DE GESTION Y PLANIFICACION PORTUARIA	PLANO: Planta estructura existente Imágenes edificio	PLANO N° RG-01
DIRECCION DE ESTUDIOS Y PROYECTOS	FECHA: julio 2017 ESCALA: 1:100	ARCHIVO: ESC. PLATEO: