



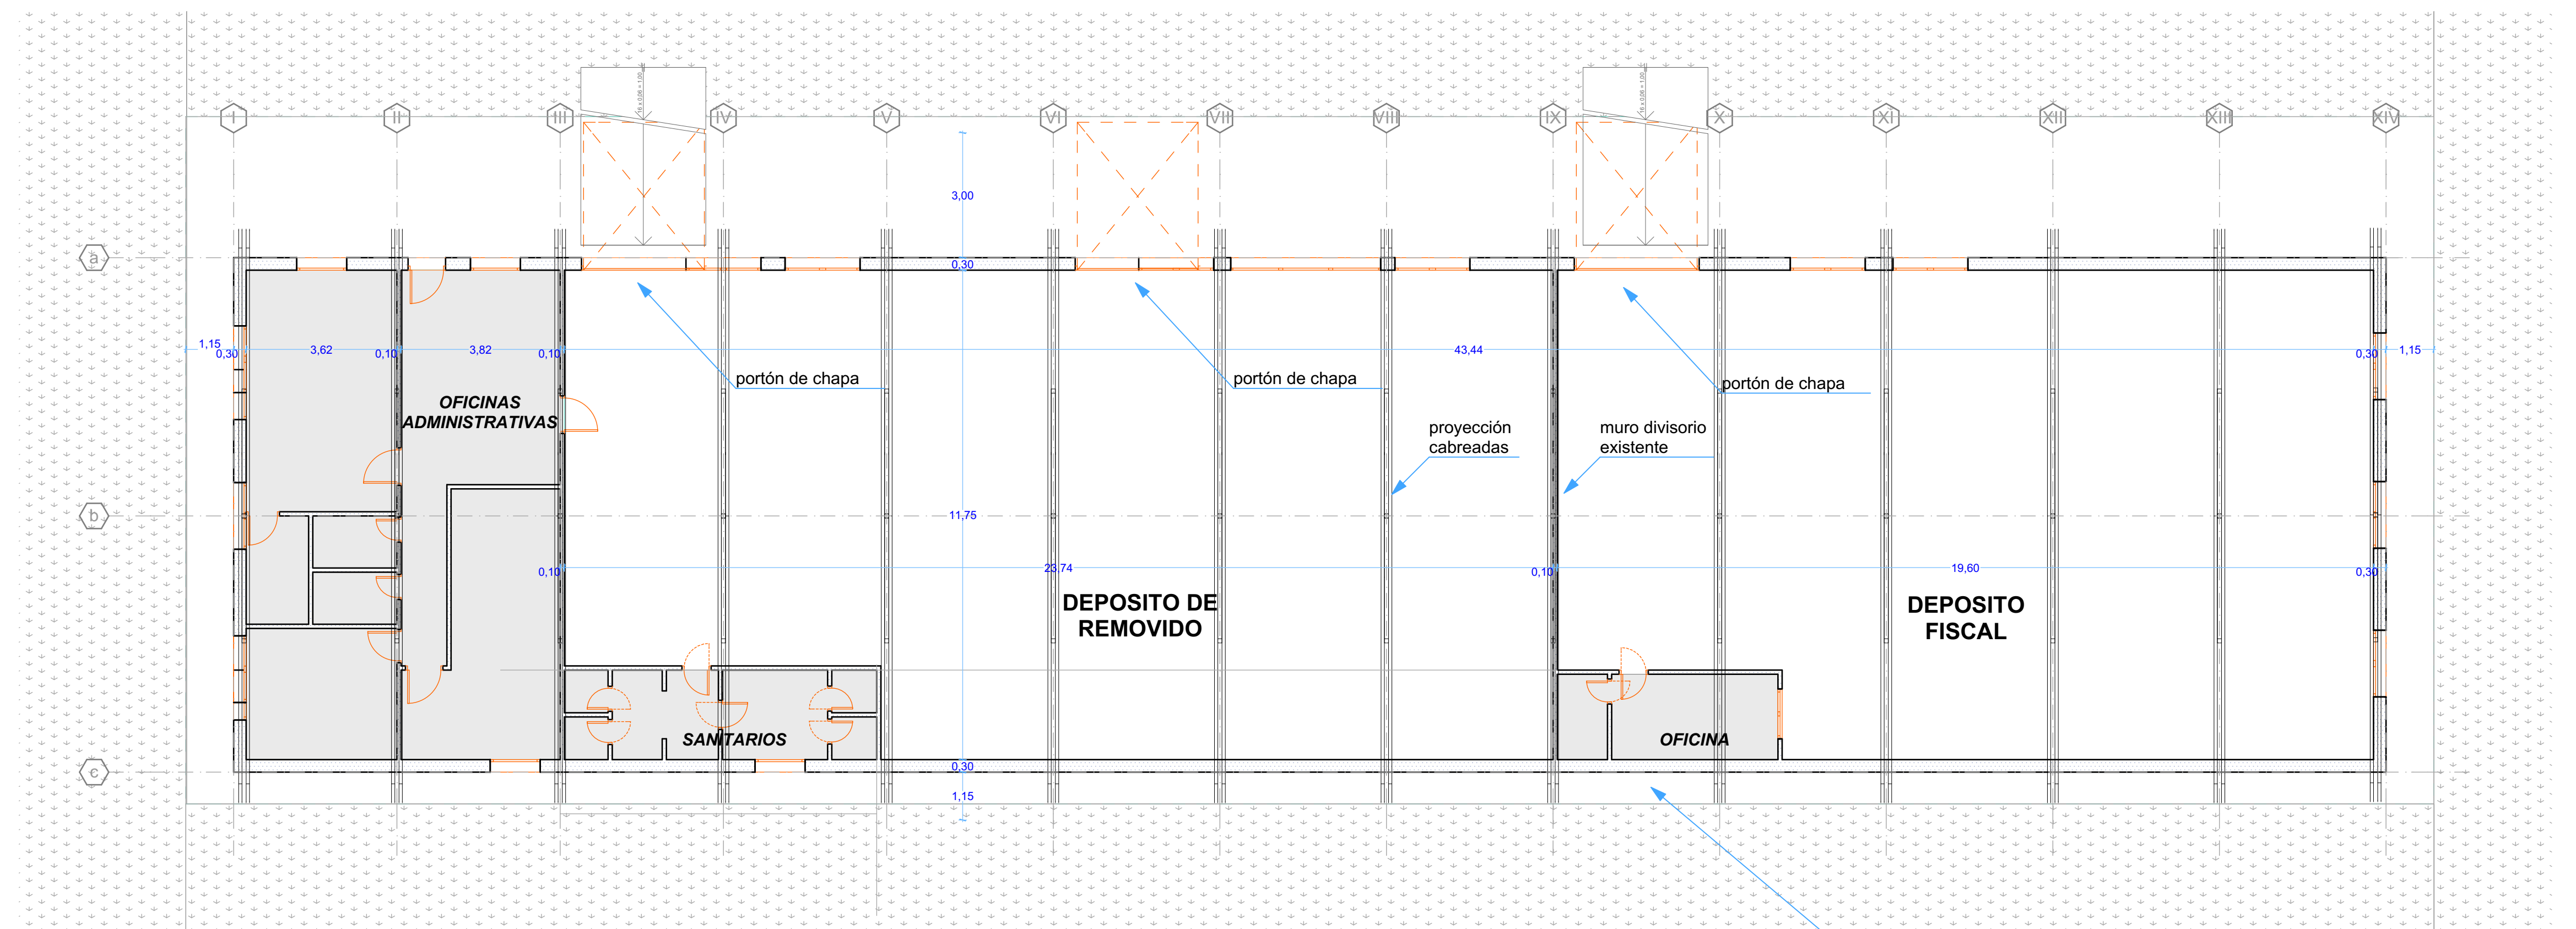

FACHADA SURESTE

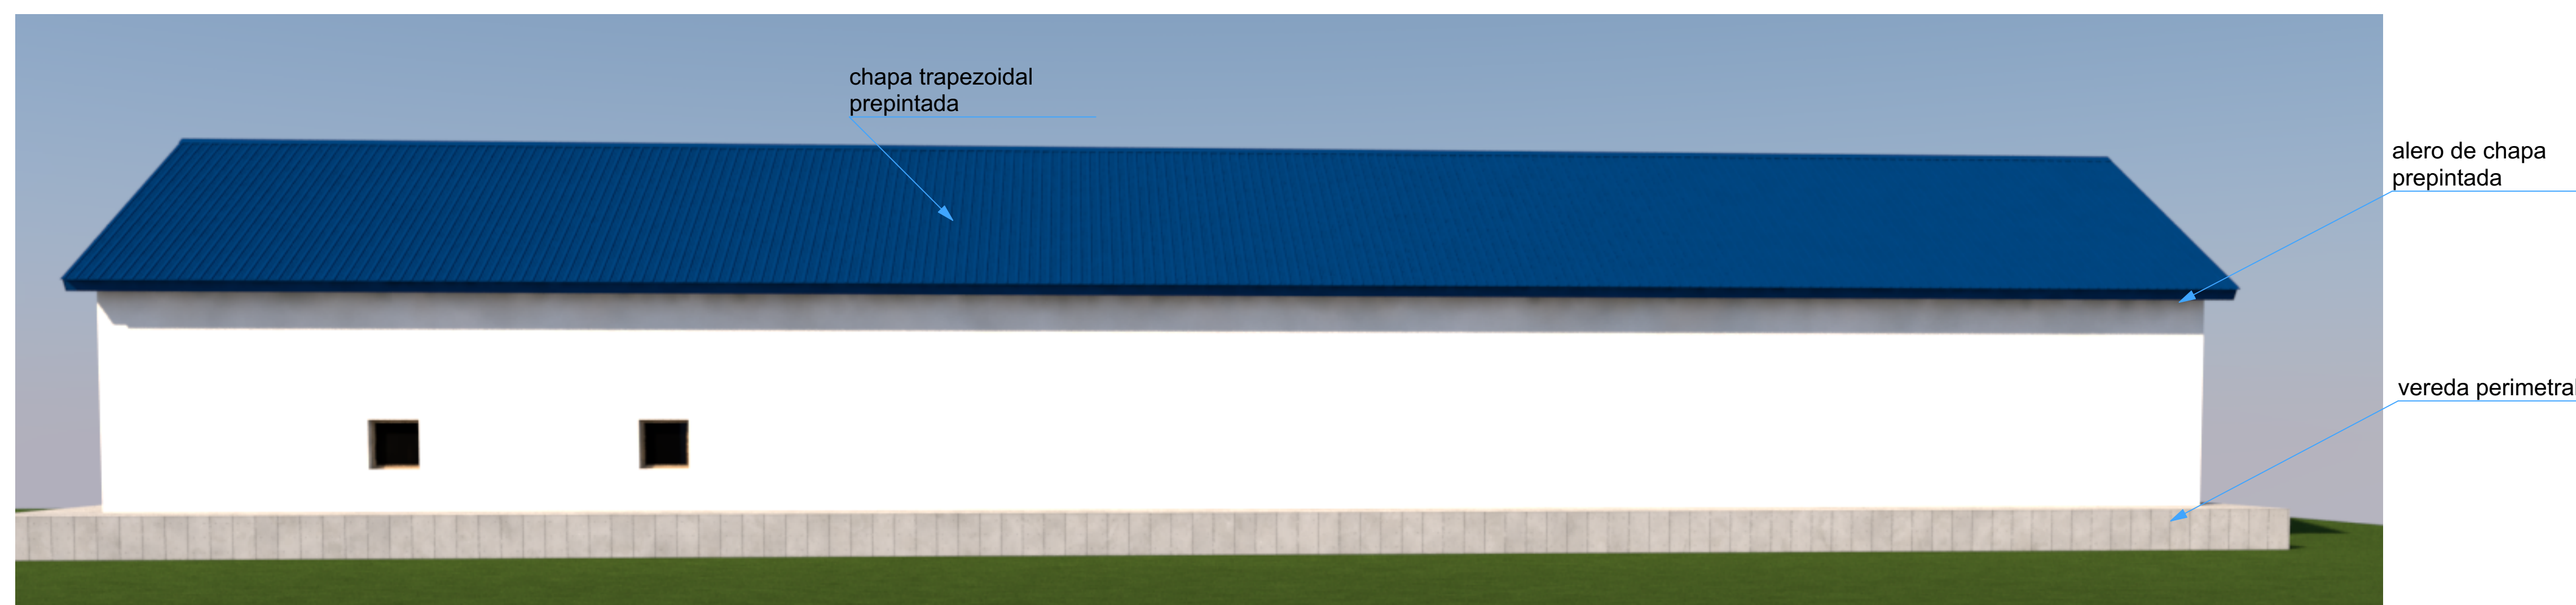

FACHADA SUROESTE



N

PLANTA BAJA

ESC: 1:100

	PROVINCIA DE TIERRA DEL FUEGO, ANTARTIDA E ISLAS DEL ATLANTICO SUR REPUBLICA ARGENTINA		DIRECCION PROVINCIAL DE PUERTOS PUERTO USHUAIA
	REPARACION CUBIERTA GALPON PUERTO RIO GRANDE		PROYECTO: Arq. Isabel A. De Stefano DIBUJO: Arq. Isabel A. De Stefano REVISION N°
Expte DPP 281/2018			
DIRECCION GENERAL DE GESTION Y PLANIFICACION PORTUARIA	PLANO: Planta estructura existente Imágenes edificio		PLANO N° RG-01
DIRECCION DE ESTUDIOS Y PROYECTOS	FECHA: agosto 2018 ESCALA: 1:100	ARCHIVO: FSC. PLATEO	