


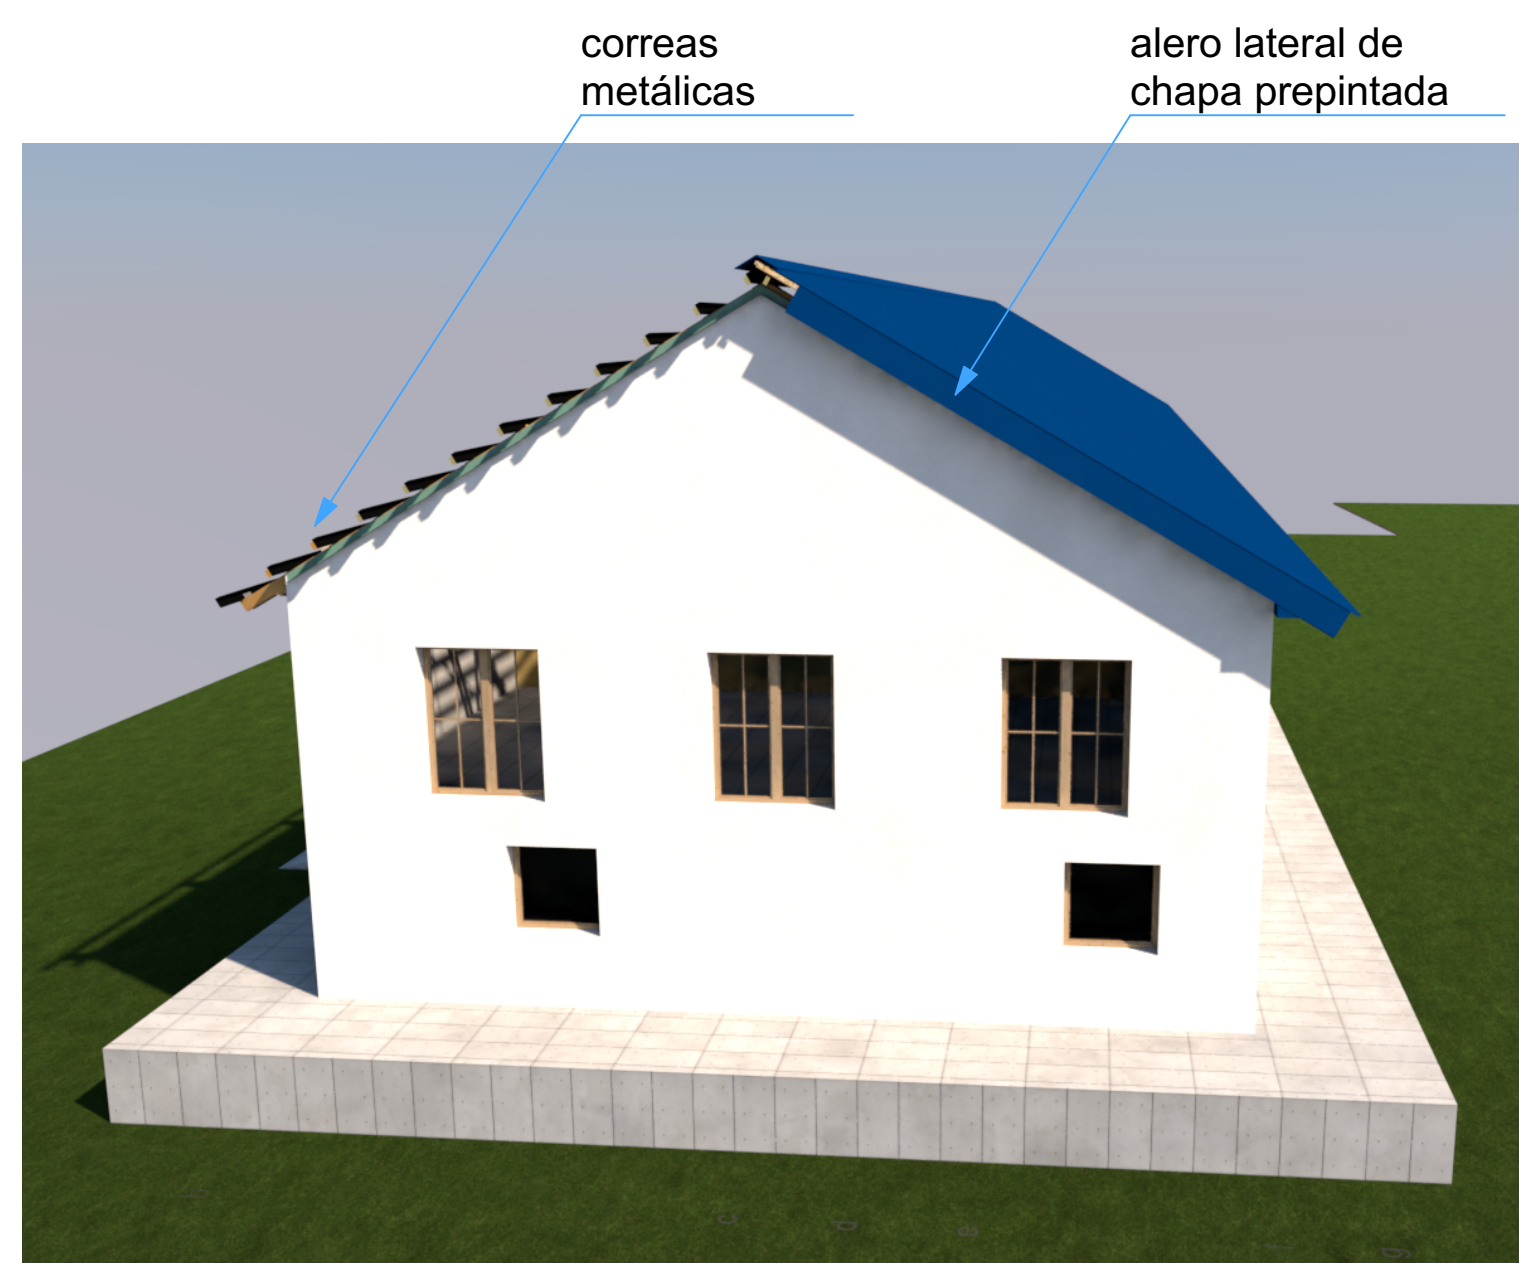

FACHADA NORESTE




FACHADA SURESTE




FACHADA NOROESTE

FACHADA SUROESTE

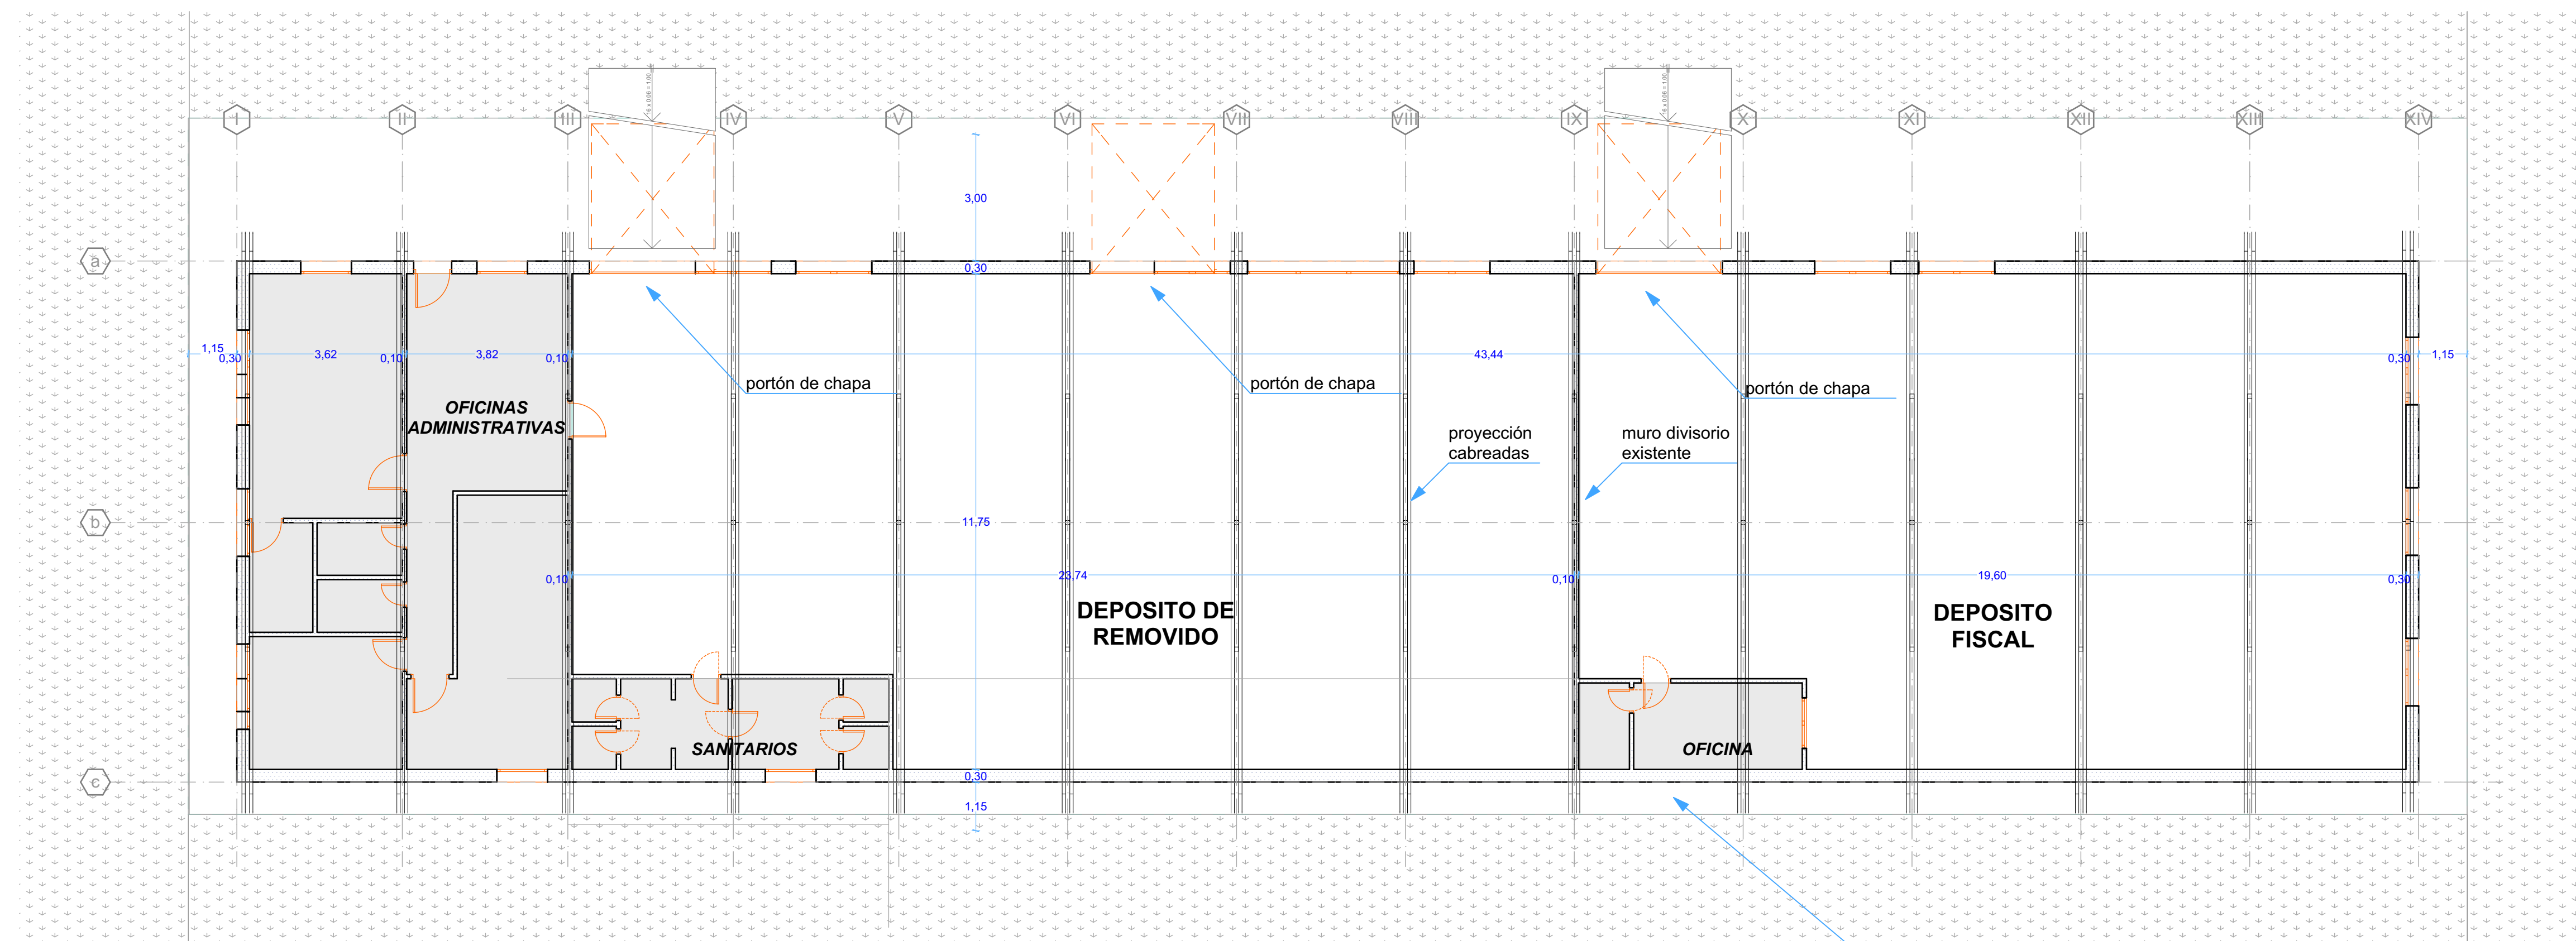

PLANTA BAJA  
ESC: 1:100

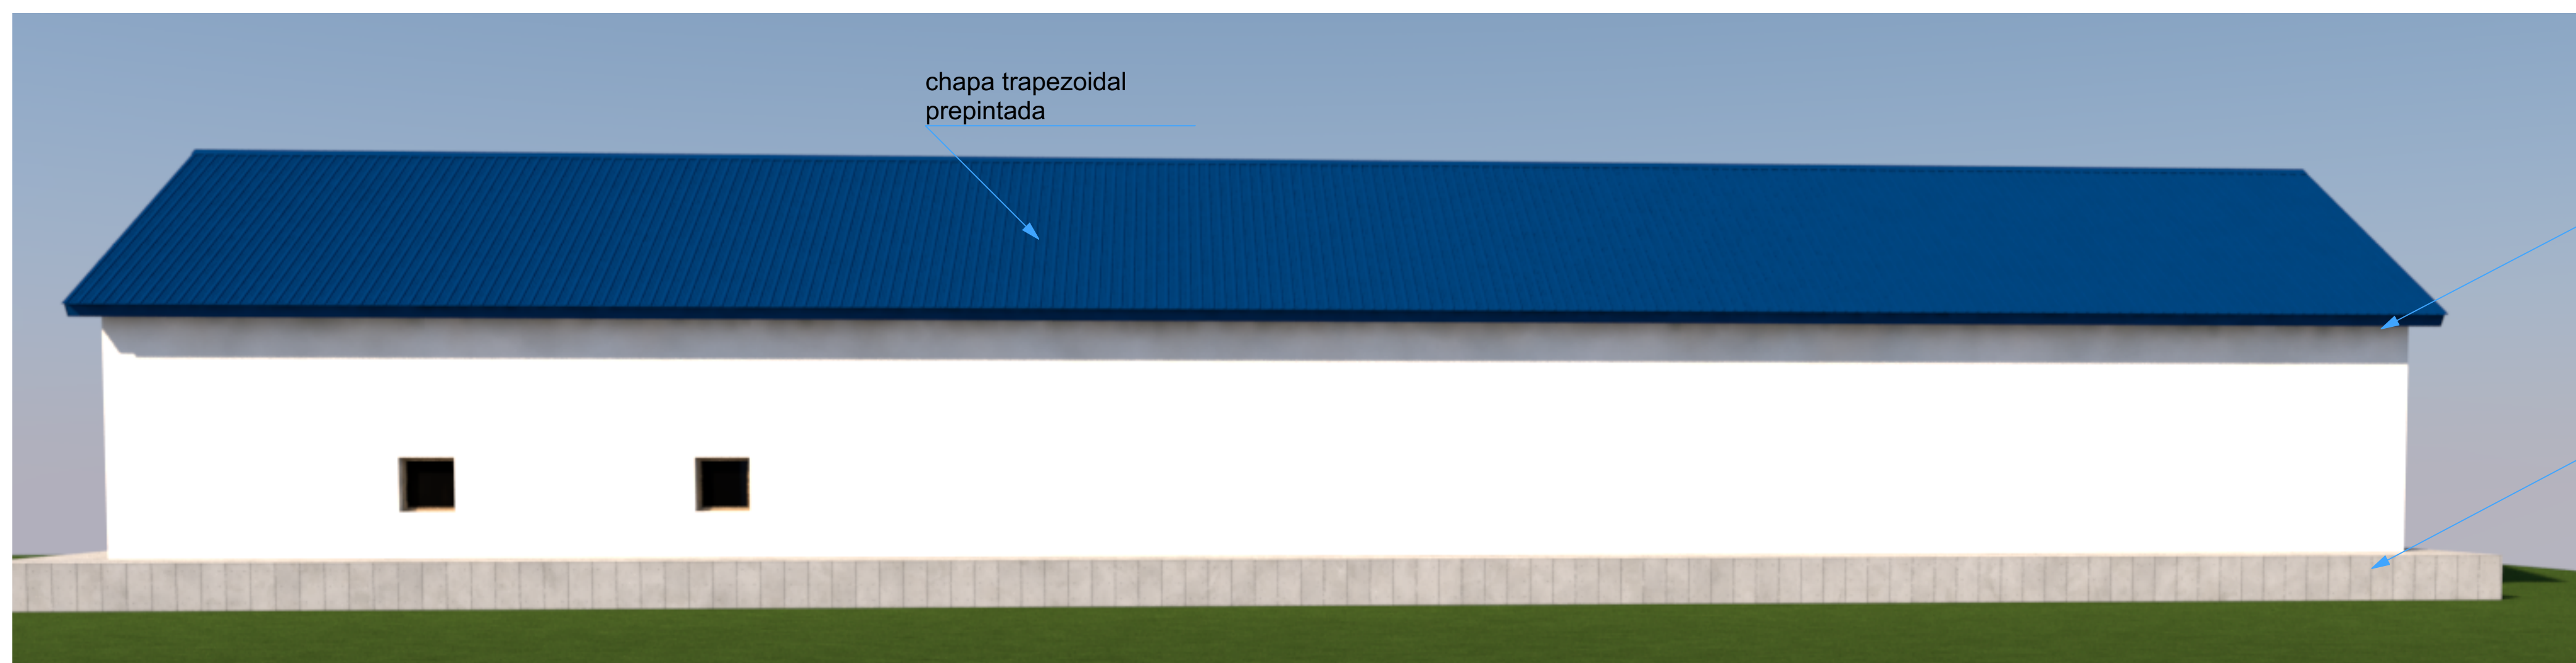

	PROVINCIA DE TIERRA DEL FUEGO, ANTARTIDA E ISLAS DEL ATLANTICO SUR REPUBLICA ARGENTINA	DIRECCION PROVINCIAL DE PUERTOS PUERTO USHUAIA
	PROYECTO: Arq. Isabel A. De Stefano	
DIBUJO: Arq. Isabel A. De Stefano		REVISION N°
Expte DPP 138/2018		
DIRECCION GENERAL DE GESTION Y PLANIFICACION PORTUARIA	<b>PLANO:</b> Planta estructura existente Imágenes edificio	<b>PLANO N°</b> <b>RG-01</b>
DIRECCION DE ESTUDIOS Y PROYECTOS	FECHA: marzo 2018 ESCALA: 1:100	ARCHIVO: ESC. PLATEO: