
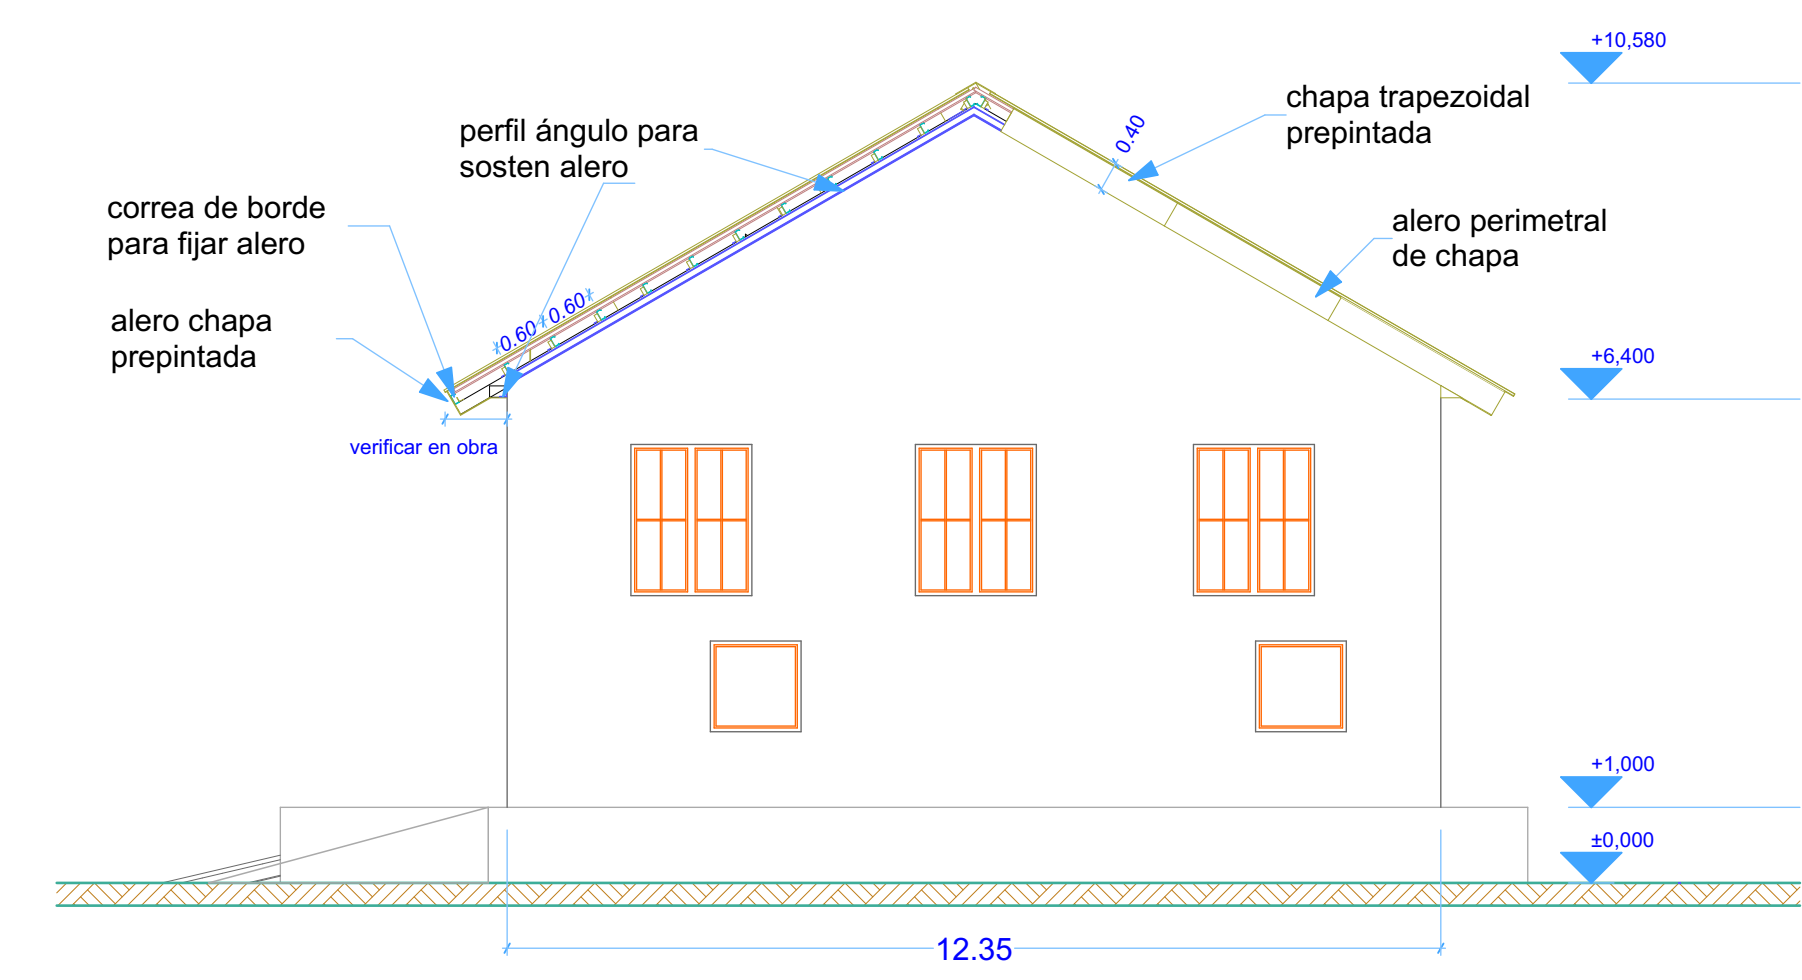
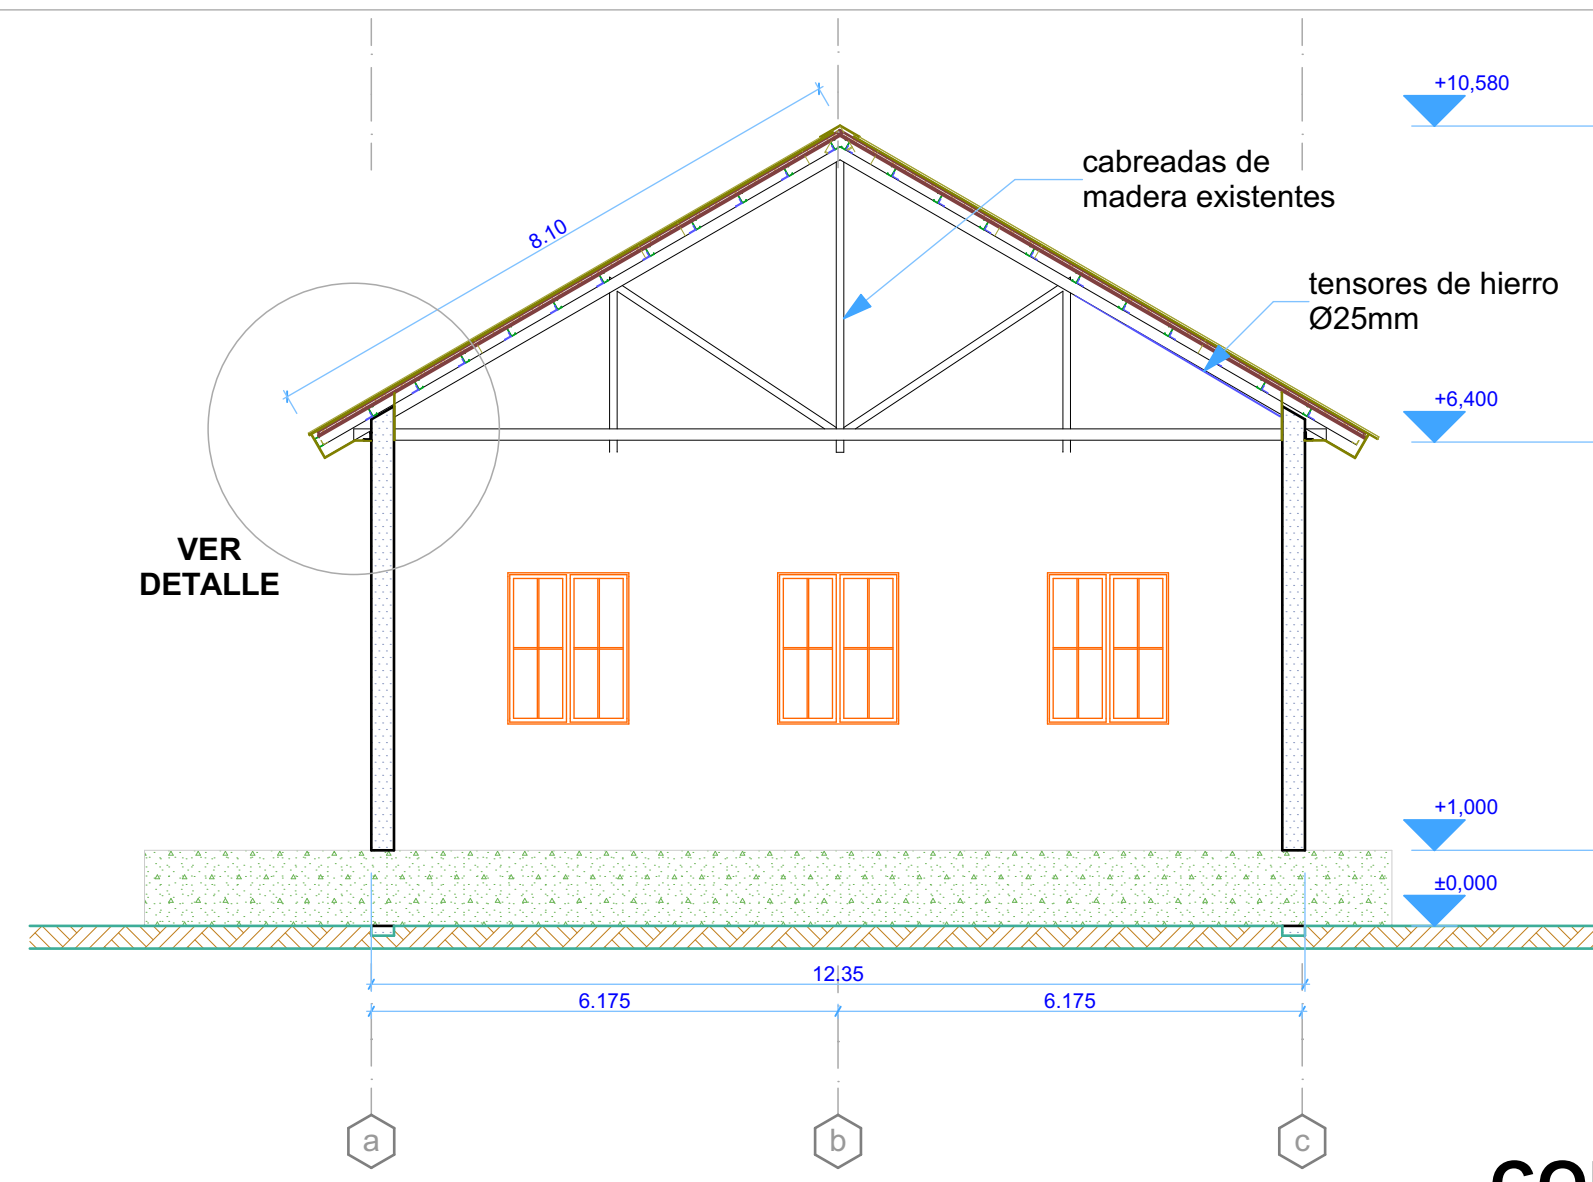




DETALLE ALERO
esc 1:25

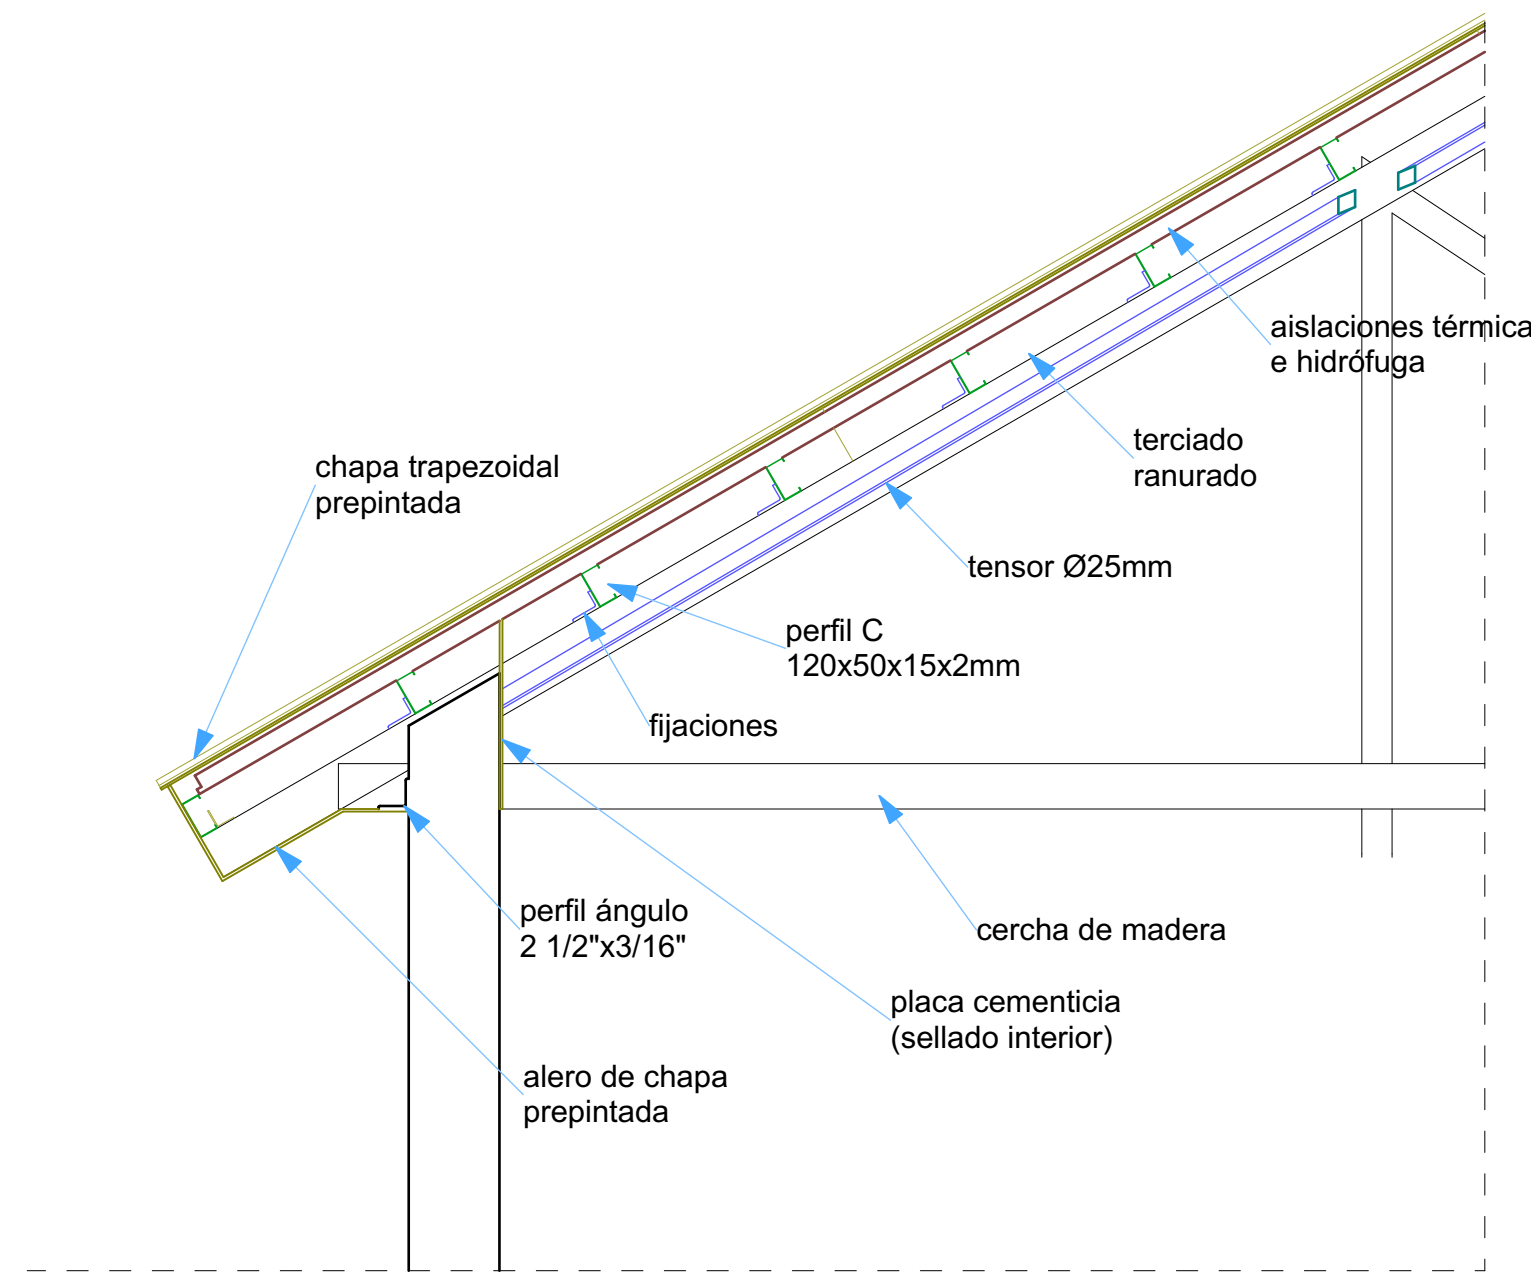


CORTE TRANSVERSAL

VISTA LATERAL

DETALLE SECTOR CUBIERTA - 1

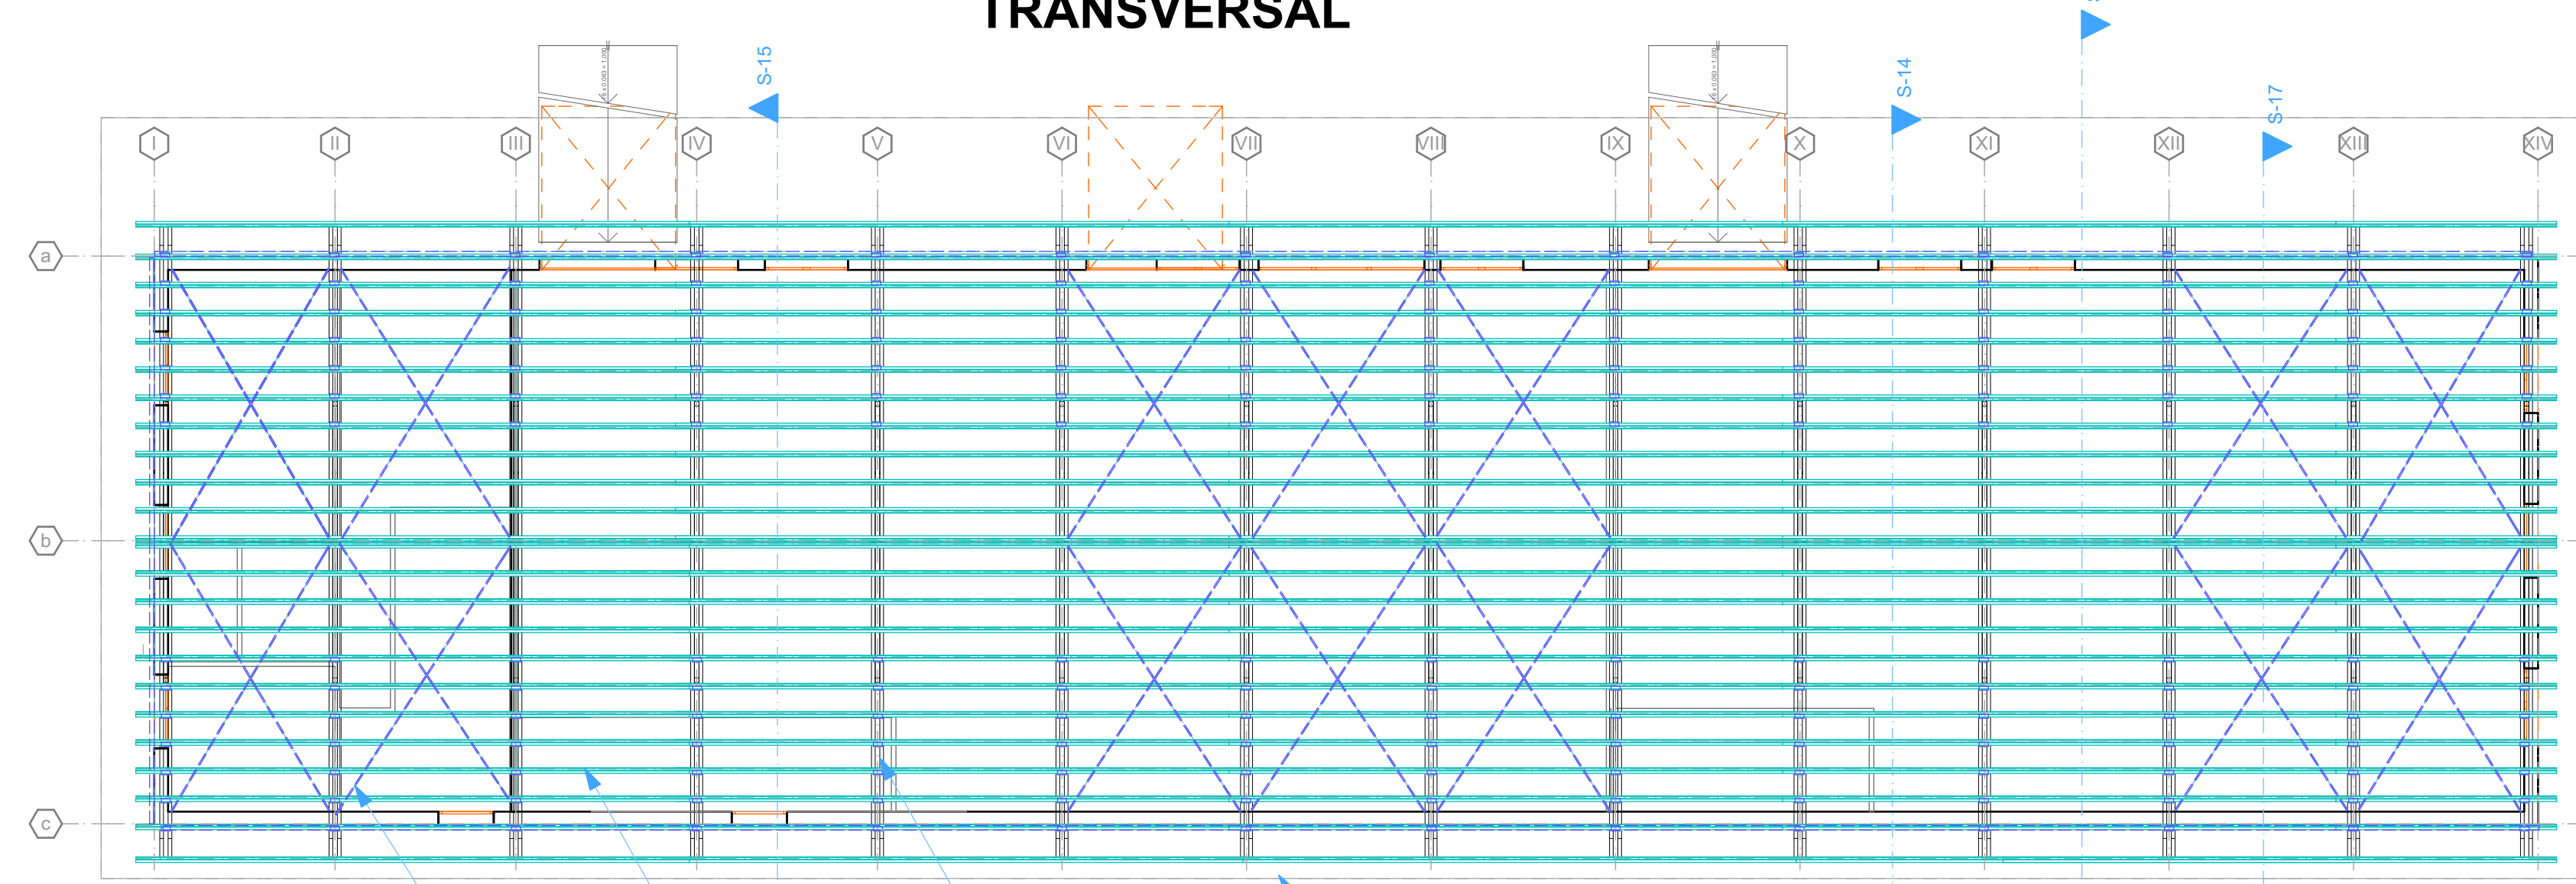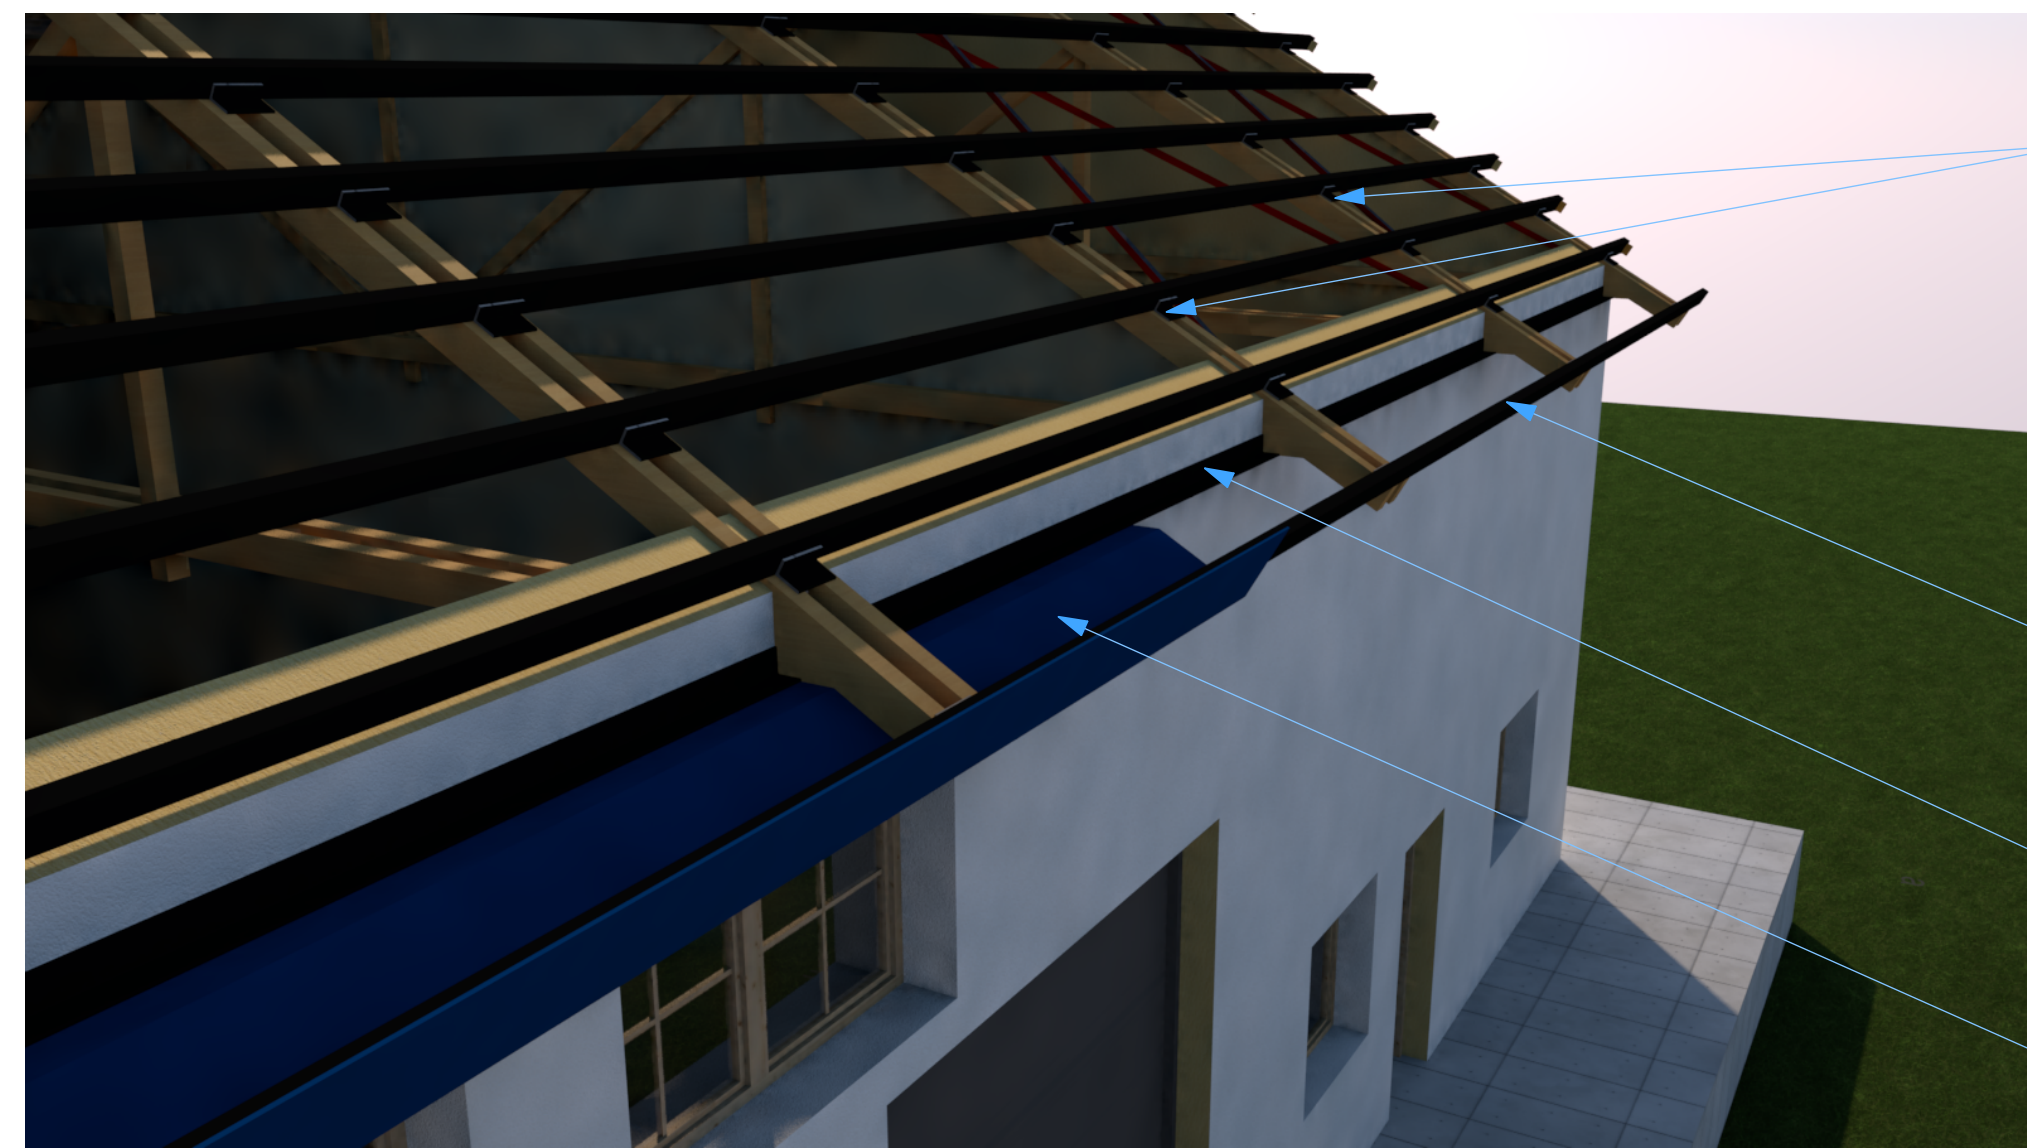


PLANTA ESTRUCTURA CUBIERTA

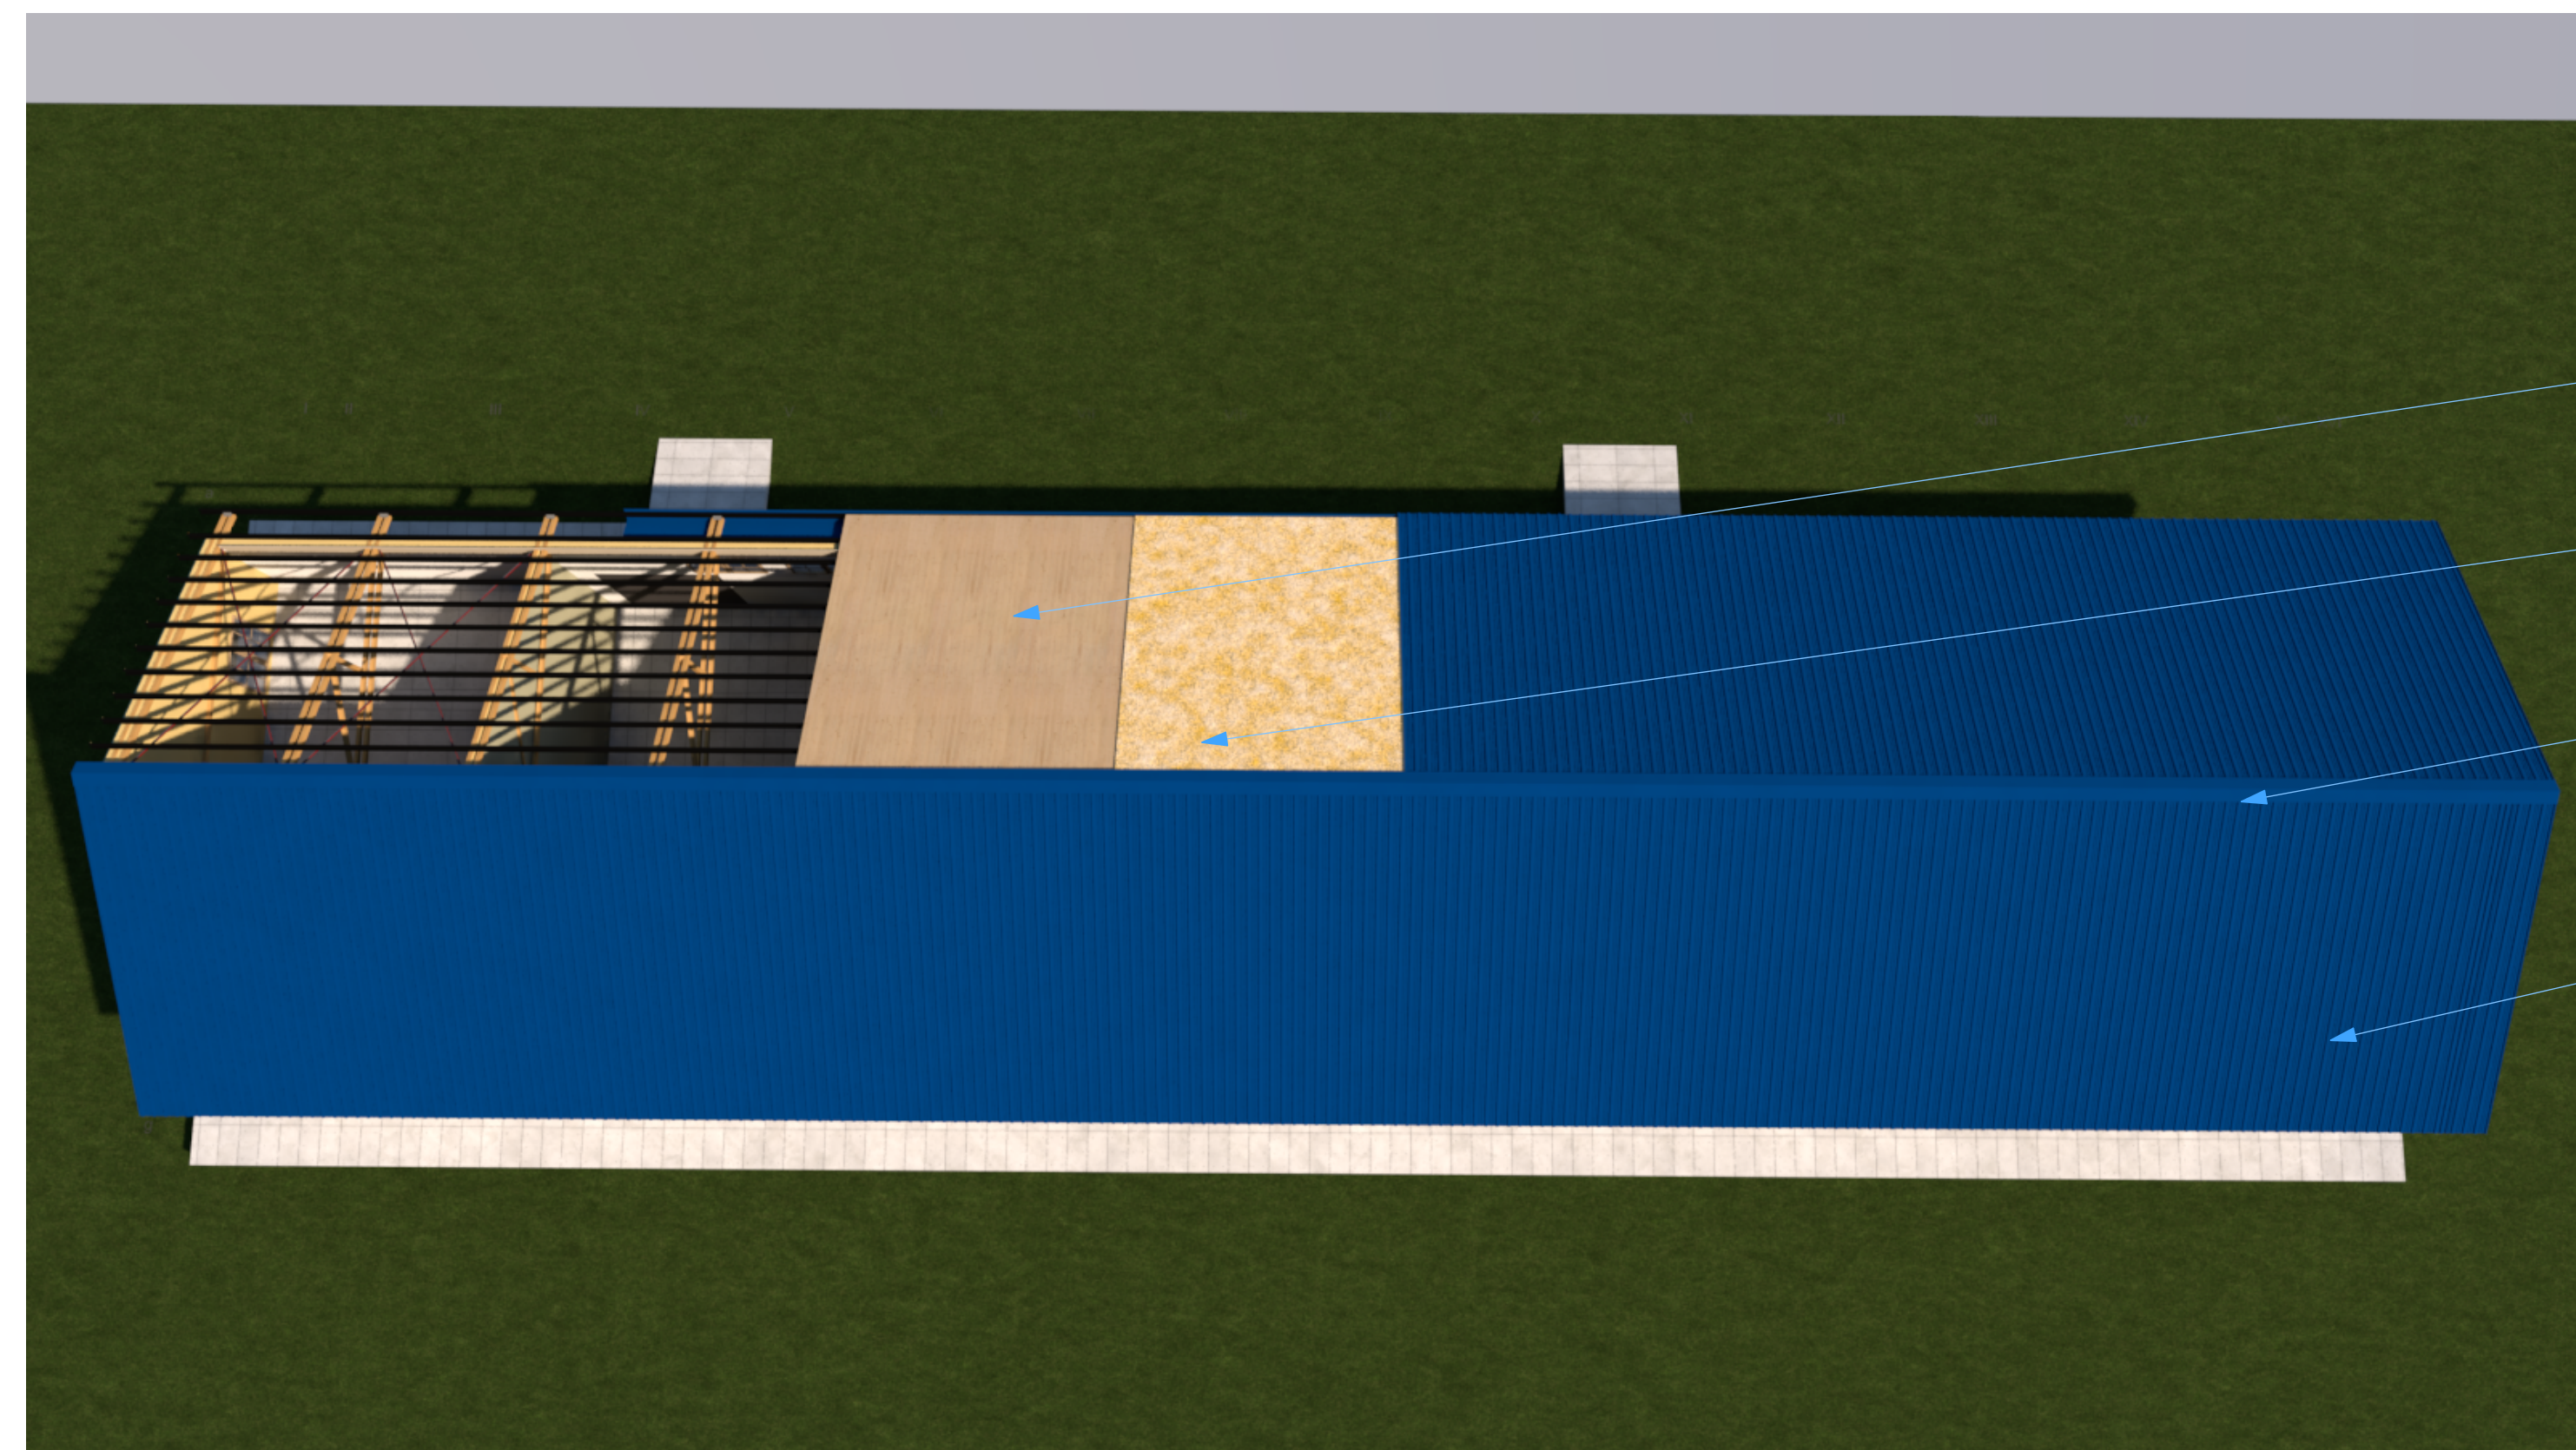

PLANTA CUBIERTA

DETALLE SECTOR CUBIERTA - 2

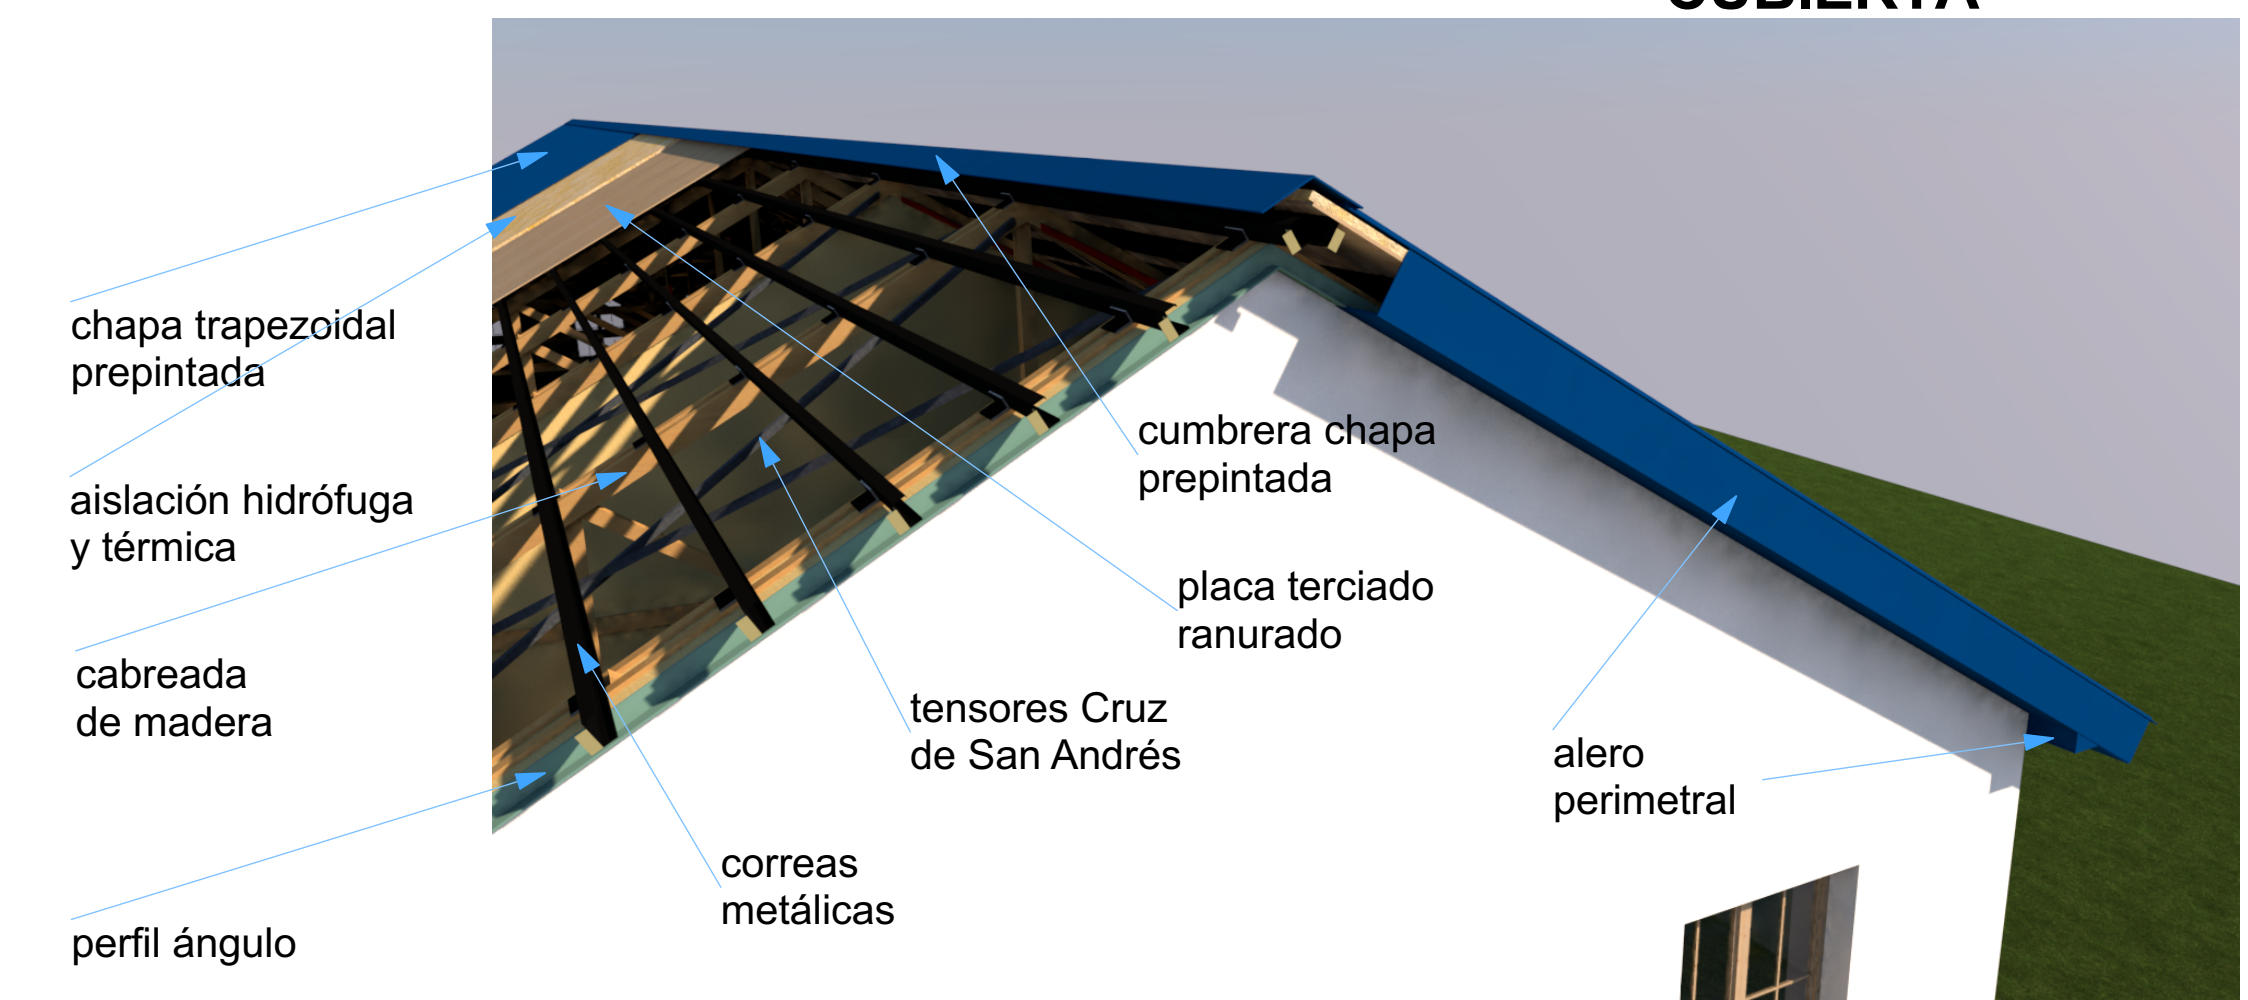

NOTA: Todas las medidas serán verificadas en obra.

PROVINCIA DE TIERRA DEL FUEGO, ANTARTIDA E ISLAS DEL ATLANTICO SUR REPUBLICA ARGENTINA		DIRECCION PROVINCIAL DE PUERTOS PUERTO USHUAIA
CAMBIO DE CUBIERTA EN GALPON DPP RIO GRANDE		PROYECTO: Arq. Isabel A. De Stefano
Expte. DPP N° /2017		REVISION N°
DIRECCION GENERAL DE GESTION Y PLANIFICACION PORTUARIA	PLANO: Planta Estructura - Corte - Vista - Imagenes	PLANO N°
DIRECCION DE ESTUDIOS Y PROYECTOS	FECHA: Julio 2017 ESCALA:	ARCHIVO: ESC. PLOTEO: