


REPARACION CUBIERTA GLORIETAS SECTOR 4


LOS TRABAJOS A COTIZAR SON: DESMONTE DE CHAPAS EXISTENTES, REPARACION Y/O REFUERZO DE ESTRUCTURAS DE SOPORTE CUBIERTA, REPARACION Y EJECUCION DE ALEROS, EJECUCION DE NUEVA CUBIERTA, COLOCACION DE ZINGUERIAS Y CANALETAS DE DESAGUE PLUVIAL.




LAS MEDIDAS Y ÁNGULOS SON INDICATIVOS Y SE DEBERÁN VERIFICAR EN OBRA

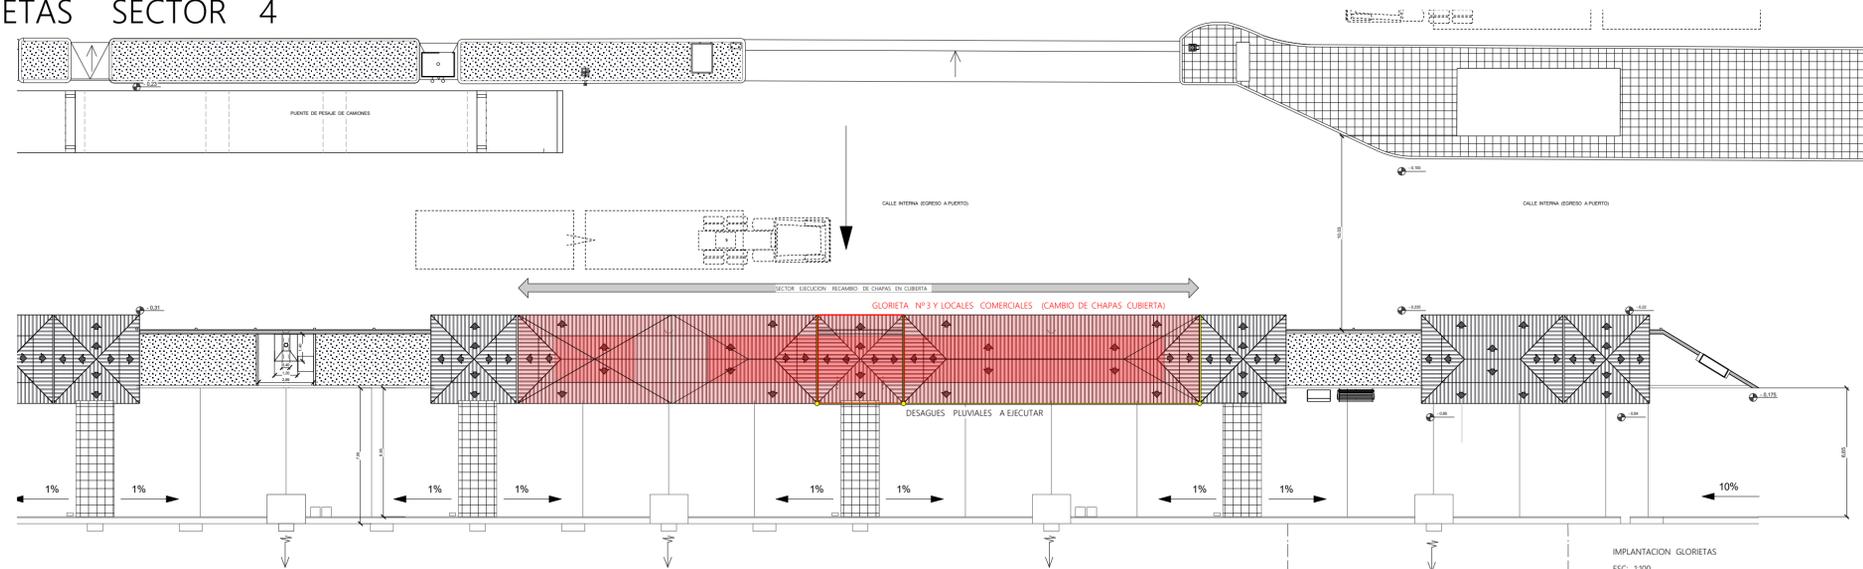


IMPLANTACION GLORIETAS ESC: 1:100

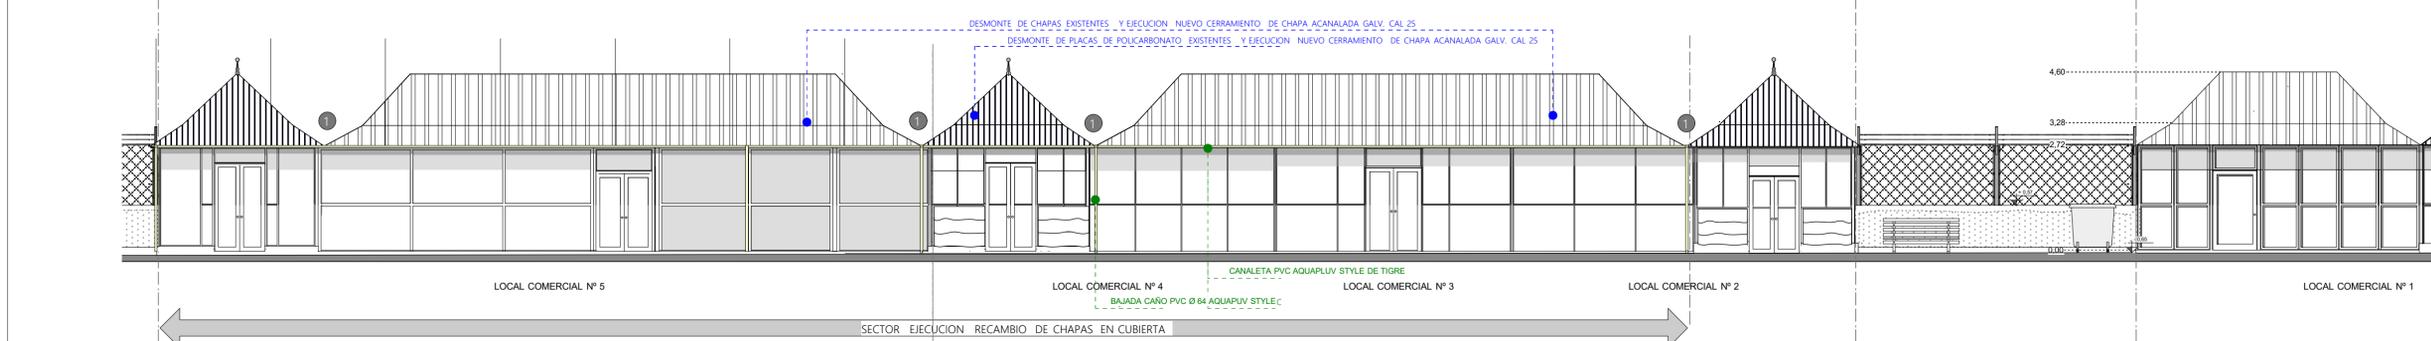


VISTA FRENTE GLORIETAS ESC: 1:100

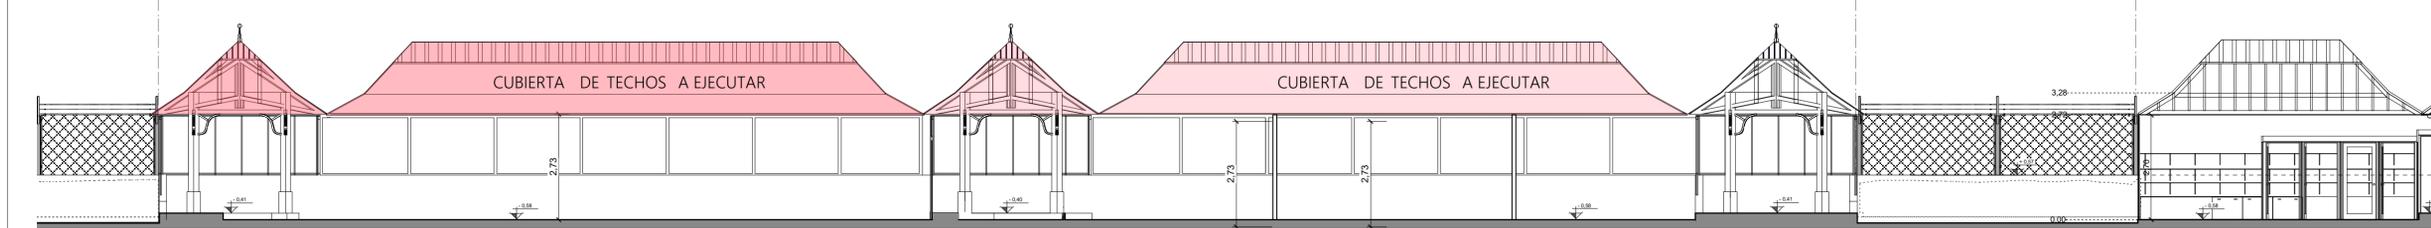

VISTA LONGITUDINAL GLORIETAS ESC: 1:100

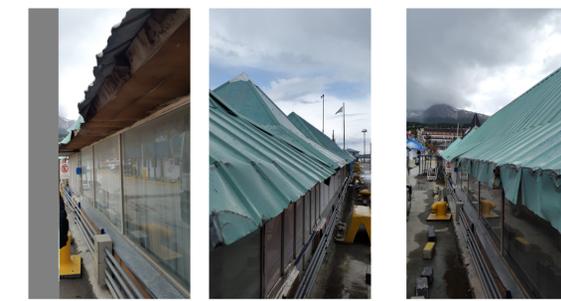

SISTEMA DE DESAGUE PLUVIAL DE PVC LINEA AQUAPLUV STYLE DE TIGRE O SIMILAR. TODOS LOS ACCESORIOS DE DESAGUE DEBERAN SER DE LA MISMA LINEA.

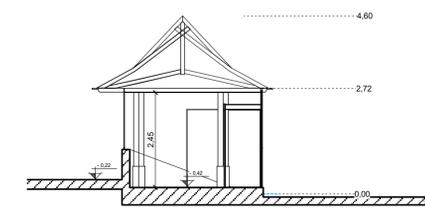

CORTE TRANSVERSAL GLORIETAS ESC: 1:100

	PROVINCIA DE TIERRA DEL FUEGO, ANTÁRTIDA E ISLAS DEL ATLÁNTICO SUR REPÚBLICA ARGENTINA	
	Exp. 290/2011 S/ TRABAJOS DE PINTURA DE TECHOS EDIFICIOS DEL QUIEBRE, ACCESO CATAMARANES Y GLORIETAS.	
DIRECCIÓN DE ESTUDIOS Y PROYECTOS DIRECCIÓN PROVINCIAL DE PUERTOS	PLANO DE: CAMBIO CUBIERTA DE TECHO	LICITACIÓN PRIVADA Nº:
PRESIDENCIA DIRECCIÓN PROVINCIAL DE PUERTOS	FECHA: NOVIEMBRE 2016 ESCALA: INDICADAS	ARCHIVO: A-05 REPARACIÓN CUBIERTA GLORIETA 3.MCD ESC. PLOTEÓ: 1-1
		PLANO Nº: A . 05