




CORTE A-A

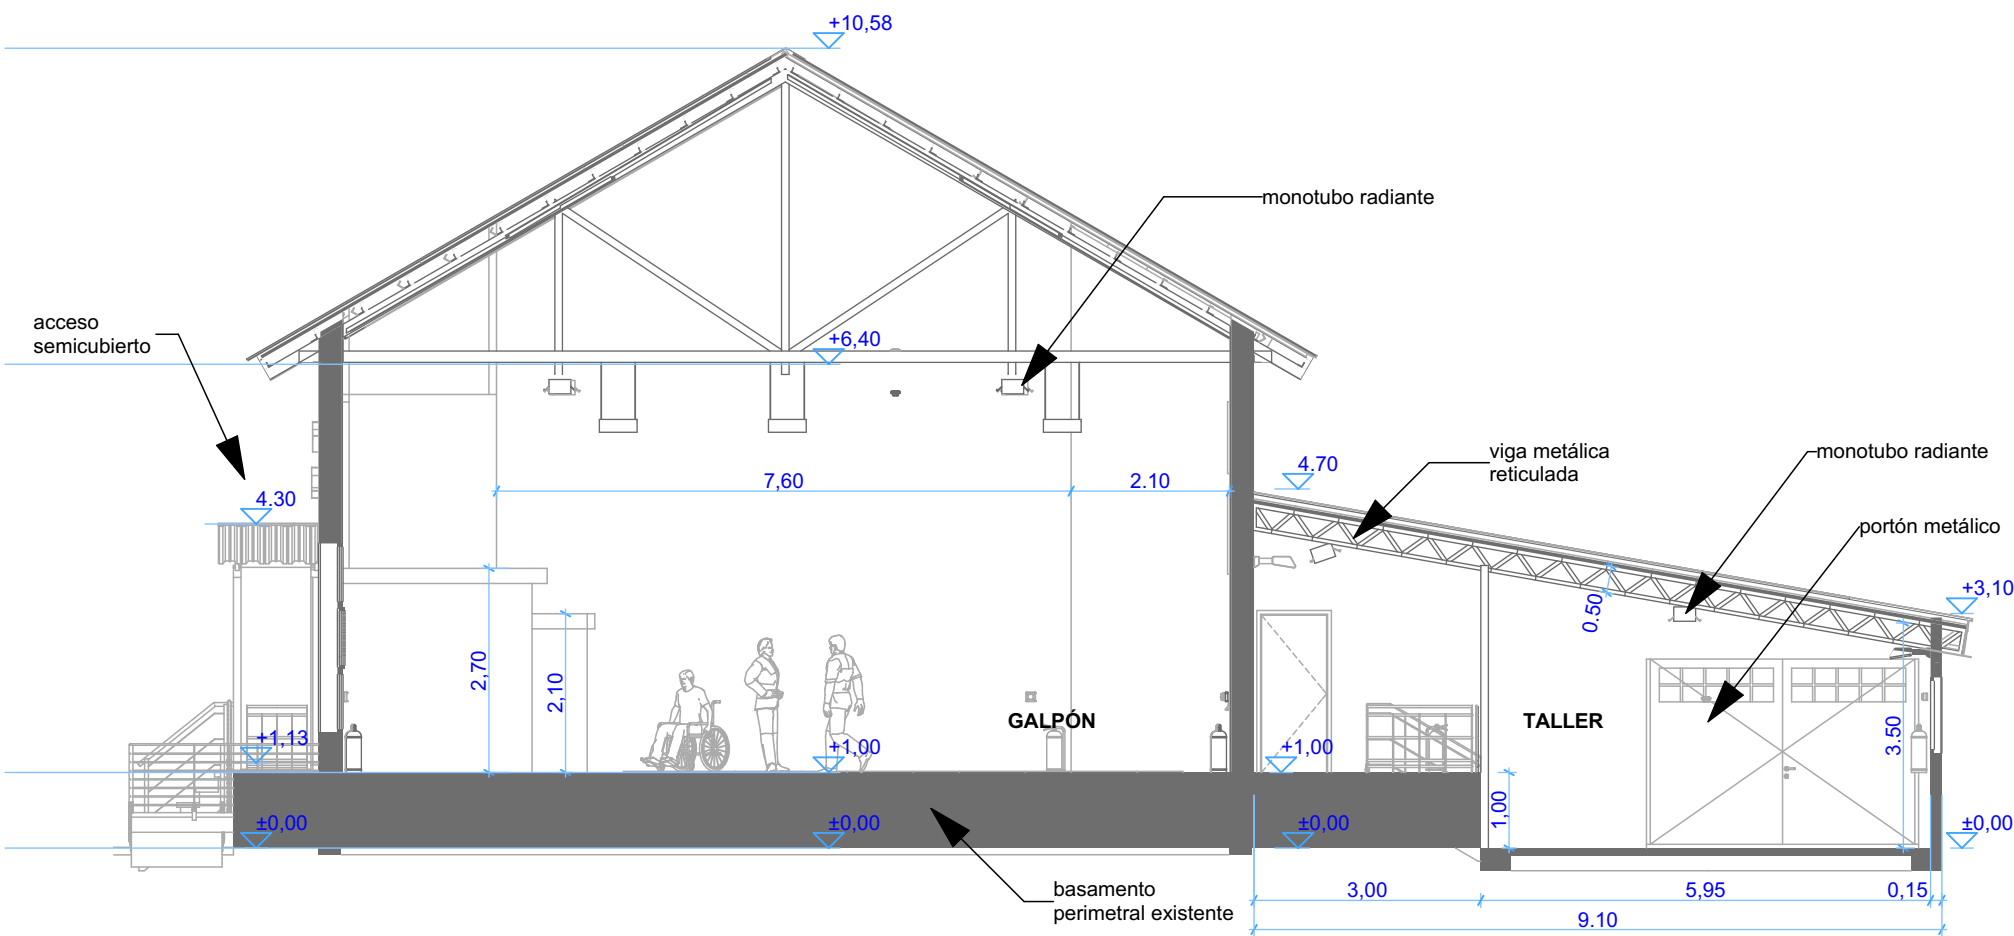

CORTE B-B

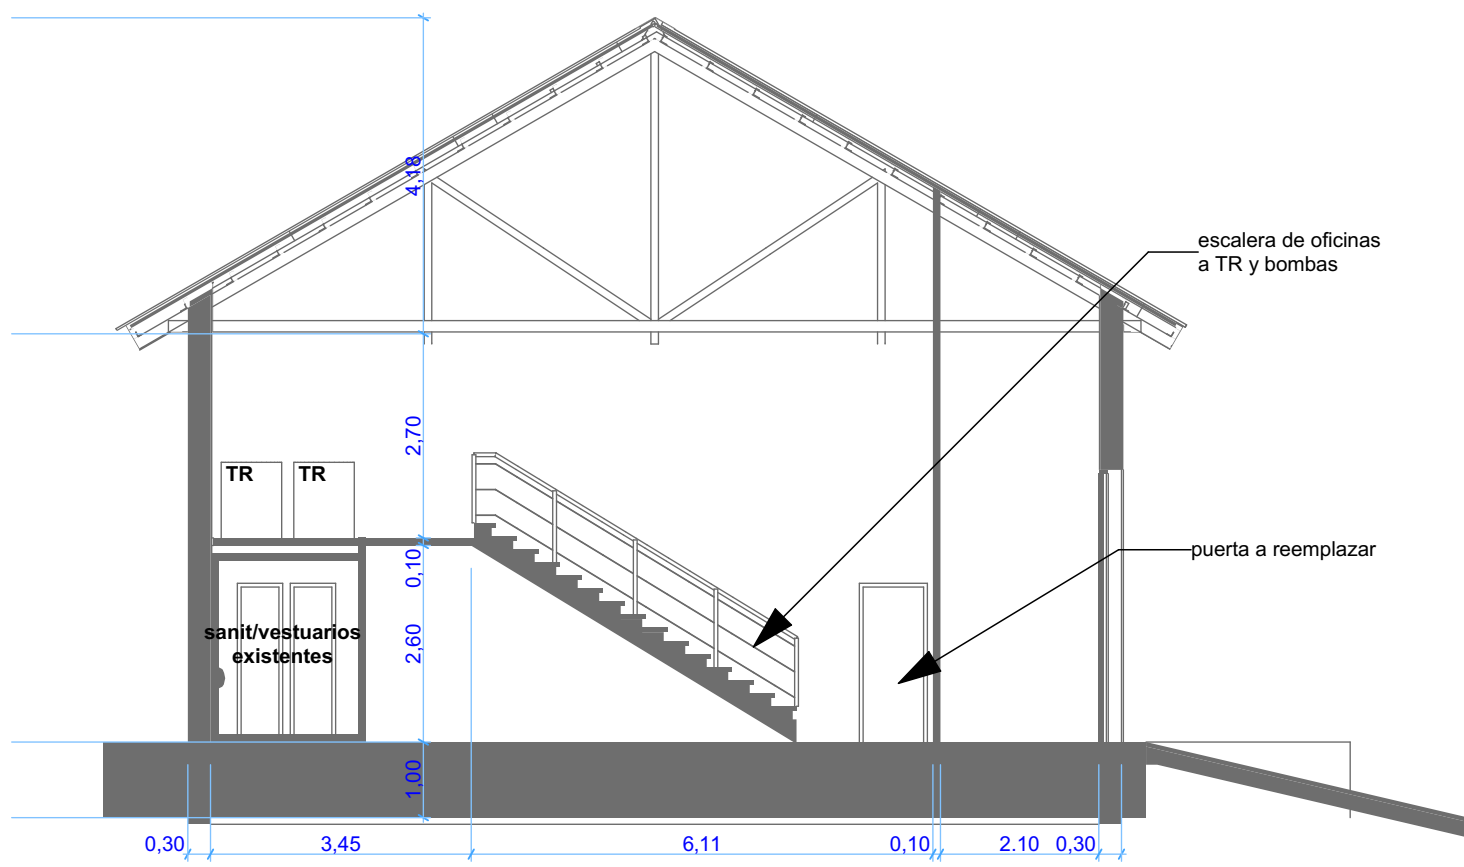


PLANILLA DE CARPINTERIAS

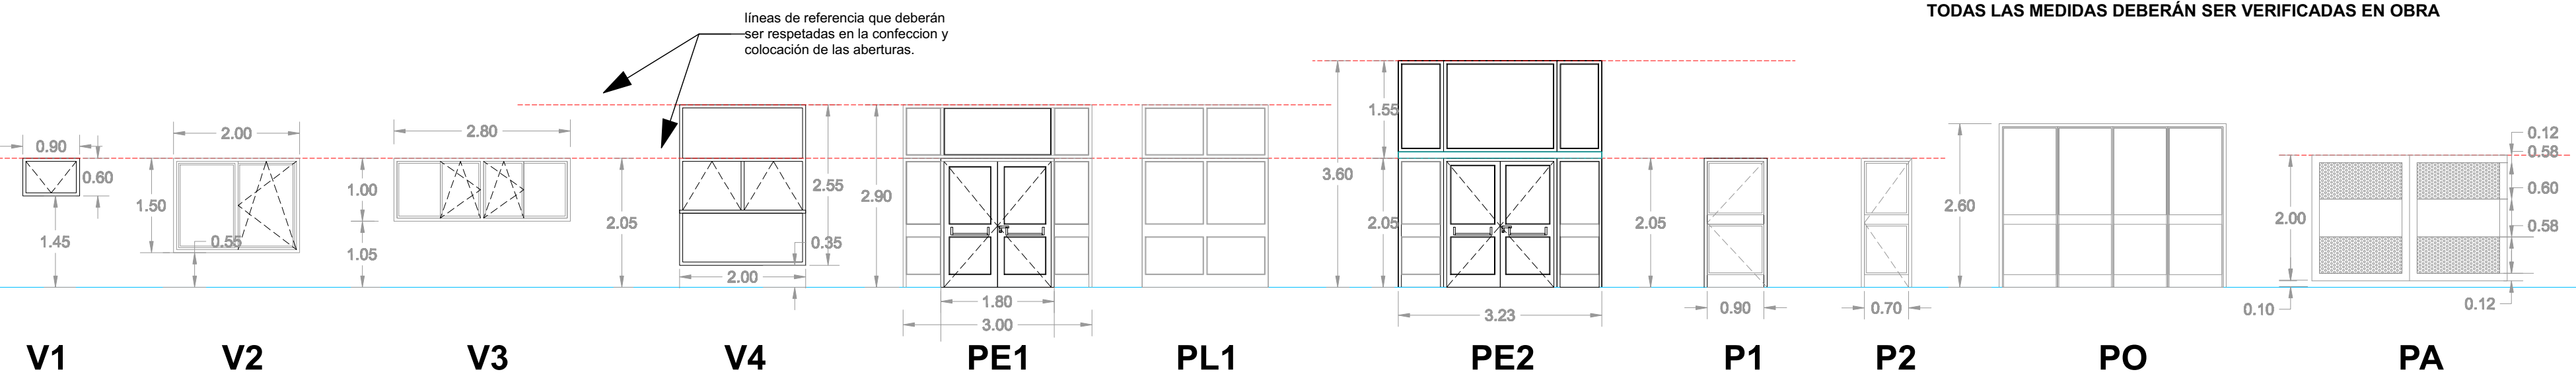

LAS MEDIDAS CORRESPONDEN A LOS VANOS.
NO INCLUYEN CONTRAMARCOS.
LAS ABERURAS ESTAN VISTA DESDE EL EXTERIOR.
TODAS LAS MEDIDAS DEBERÁN SER VERIFICADAS EN OBRA

CORTE C-C

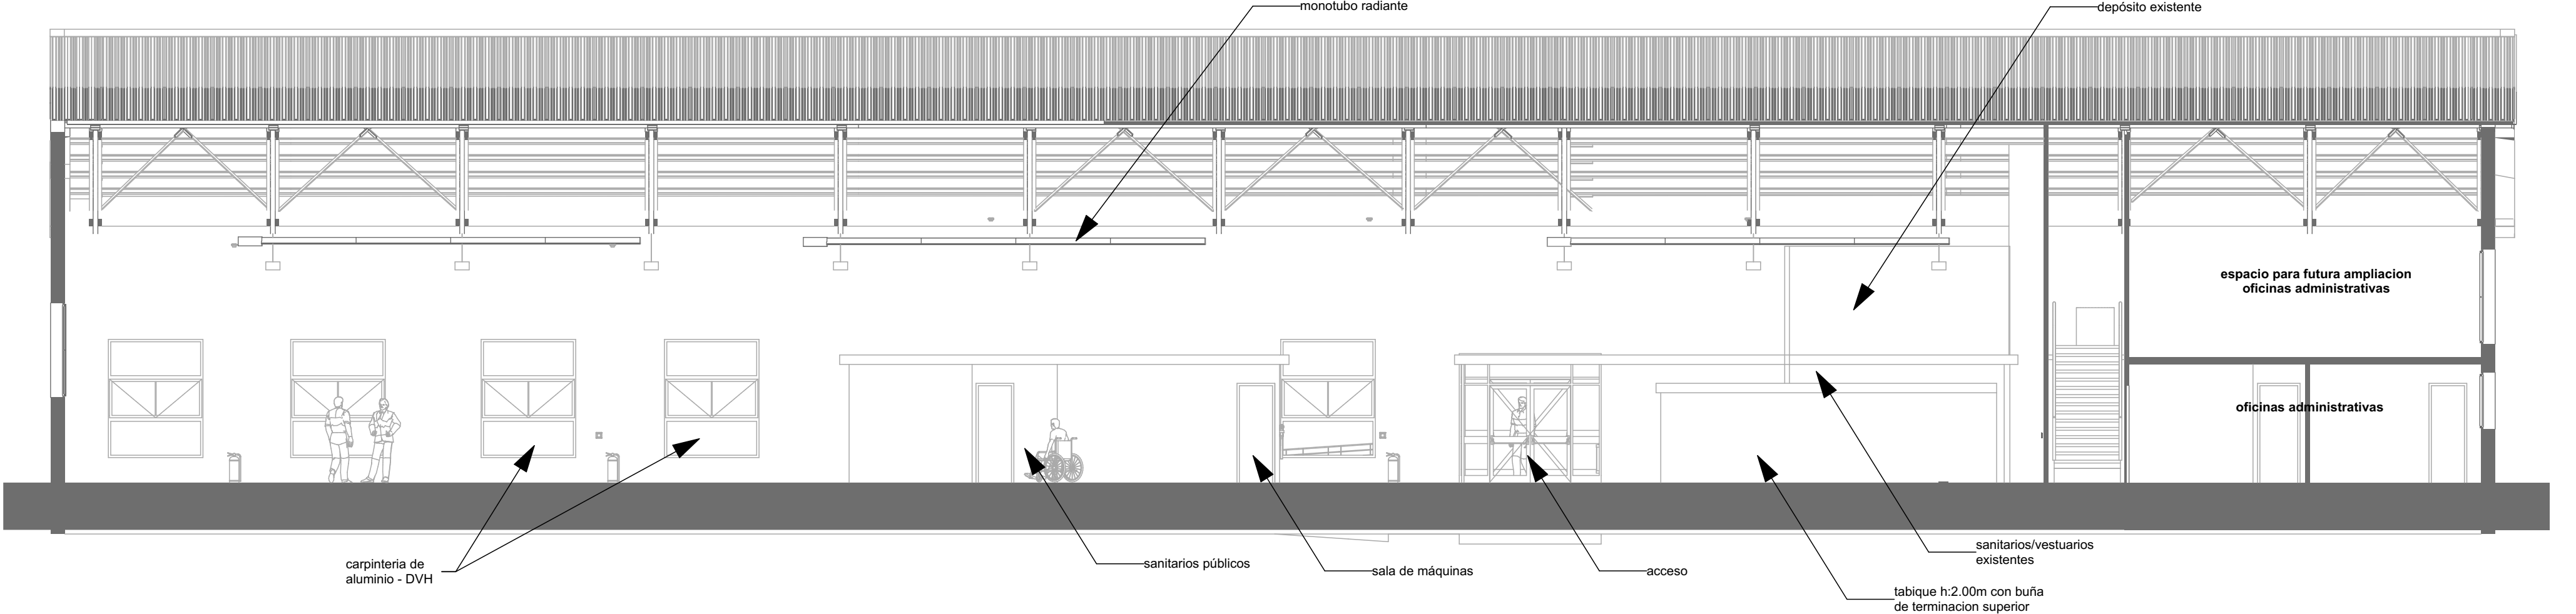

CORTE D-D



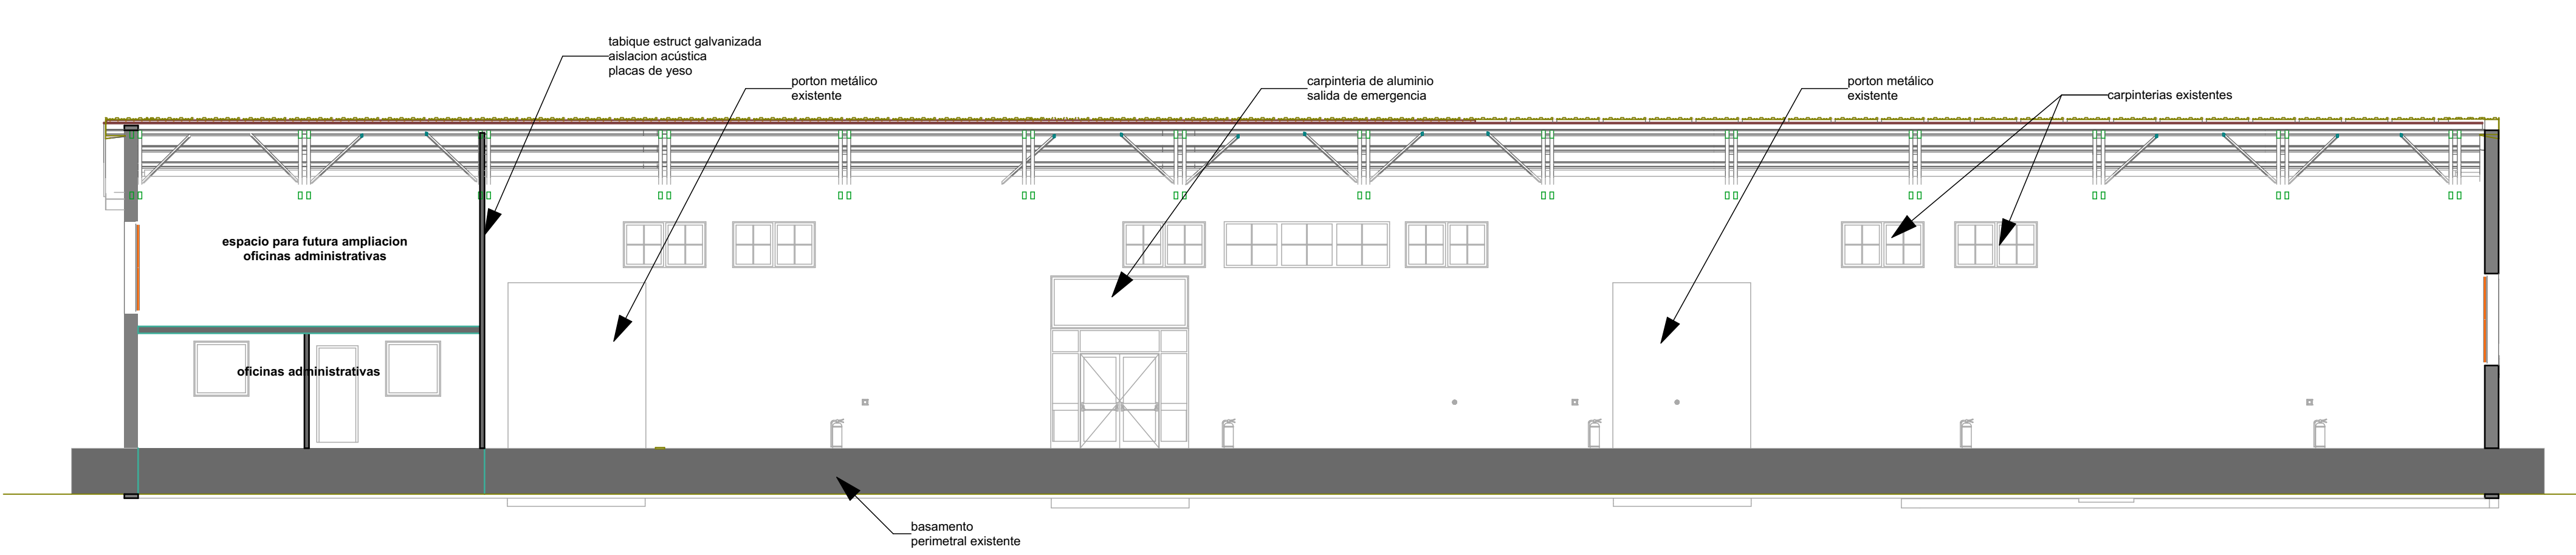


IMAGEN INTERIOR
ACCESO Y SANITARIOS

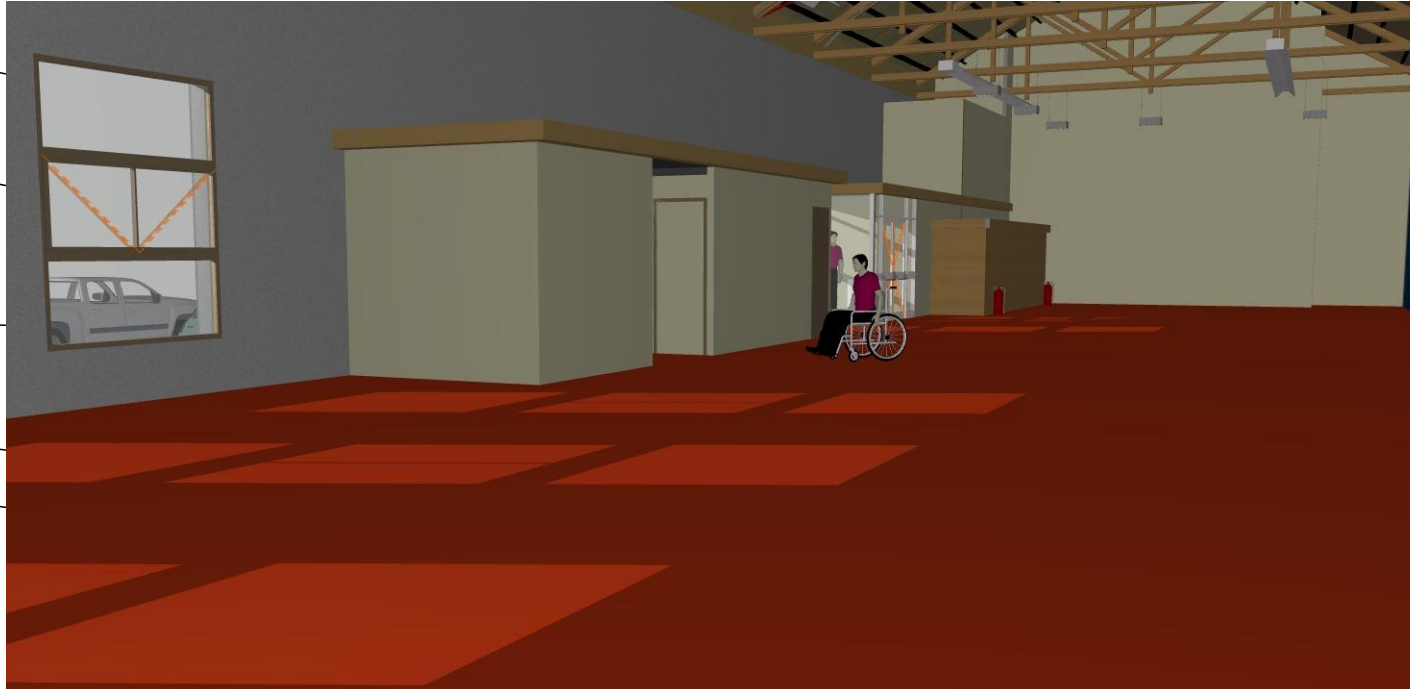

CORTE PERSPECTIVADO
ACCESO Y SANITARIOS

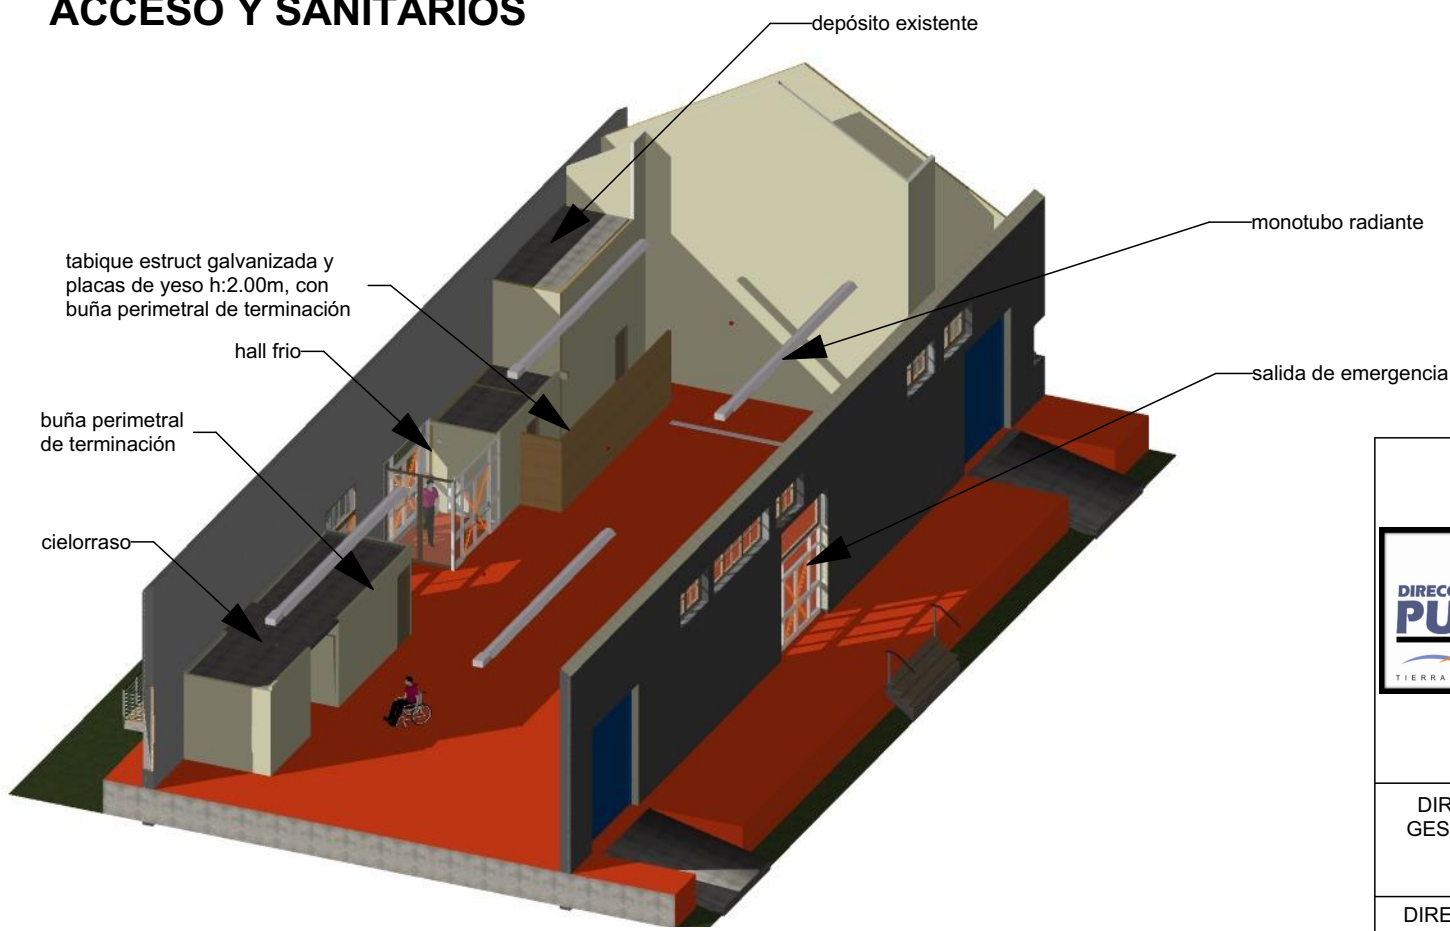

DESIGNACION	V1	V2	V3	V4	PE 1	PL 1	PE 2	P1	P2	PO	PA
CANTIDAD	5	1	2	5	2	1	1	4	3	1	1
UBICACIÓN	sanitarios	taller	taller	galpón	hall frio	lateral hall frio	salida emergencia	acceso taller - acceso sanitario adaptado - oficina - sala de máquinas	acesos sanitarios	portón taller	portón acceso
MARCO	aluminio color blanco	aluminio color blanco	aluminio color blanco	aluminio color blanco	aluminio color blanco	aluminio color blanco	aluminio color blanco	aluminio color blanco	aluminio color blanco	chapa doblada	VER DETALLE PLANO Y ESPEC. TÉCNICAS
HOJA	aluminio color blanco	aluminio color blanco	aluminio color blanco	aluminio color blanco	aluminio color blanco	aluminio color blanco	aluminio color blanco	aluminio color blanco	aluminio color blanco	chapa doblada	
CONTRAMARCOS	aluminio color blanco incorporados en el marco	aluminio color blanco incorporados en el marco	aluminio color blanco incorporados en el marco	aluminio color blanco incorporados en el marco	aluminio color blanco incorporados en el marco	aluminio color blanco incorporados en el marco	aluminio color blanco incorporados en el marco	aluminio color blanco incorporados en el marco	aluminio color blanco incorporados en el marco	chapa doblada	
VIDRIOS	DVH 14mm (3+3+12+6) vidrio incoloro	DVH 14mm (3+3+12+6) vidrio incoloro	DVH 14mm (3+3+12+6) vidrio incoloro	DVH 14mm (3+3+12+6) vidrio incoloro	DVH 18mm (3+3+12+3+3) vidrio laminado incoloro	DVH 18mm (3+3+12+3+3) vidrio laminado incoloro	DVH 18mm (3+3+12+3+3) vidrio laminado incoloro	paño superior vidriado traslucido laminado 3+3	paño superior vidriado traslucido laminado 3+3		
CONTRAVIDRIOS	aluminio color blanco	aluminio color blanco	aluminio color blanco	aluminio color blanco	aluminio color blanco	aluminio color blanco	aluminio color blanco	aluminio color blanco	aluminio color blanco		
HERRAJES	2 pomelas - brazo de empuje	2 pomelas - oscilobatiente	2 pomelas - oscilobatiente	2 pomelas - oscilobatiente	barra antipánico interior, 6 pomelas, picaporte interior y cerradura		barra antipánico interior, 6 pomelas, sin picaporte ni cerradura - salida unicamente	4 pomelas, picaporte, cerradura	4 pomelas, picaporte, cerradura	4 bisagras por hoja, picaporte, cerradura	4 bisagras por hoja, picaporte, cerradura
FORMA DE ABRIR	mano derecha y oscilobatiente	mano izquierda y oscilobatiente	1 derecha/1 izquierda - ambas oscilobatiente	ventiluz hacia afuera	puerta doble	pañes fijos	puerta doble	2 derecha / 2 izquierda	2 derecha / 1 izquierda	4 hojas plegables	2 hojas de abrir
DOBLE CONTACTO	sí	sí	sí	sí	sí		sí	sí	sí	sí	
OBSERVACIONES	el vidrio laminado se colocará en el interior	el vidrio laminado se colocará en el interior	el vidrio laminado se colocará en el interior	el vidrio laminado se colocará en el interior	el vidrio laminado en ambas caras	el vidrio laminado en ambas caras	el vidrio laminado en ambas caras	paño inferior ciego de melamina y placa de aluminio - VER ESPECIF. TÉCNICAS	paño inferior ciego de melamina y placa de aluminio	4 hojas plegables, 2 derechas y 2 izquierda	1 izquierda / 1 derecha

PROVINCIA DE TIERRA DEL FUEGO, ANTARTIDA E ISLAS DEL ATLANTICO SUR
REPUBLICA ARGENTINA

REMODELACION INTEGRAL Y AMPLIACION GALPON PUERTO RIO GRANDE

Expte. DPP N° 065 /2019

DIRECCION PROVINCIAL DE PUERTOS

PROYECTO:
Arq. Isabel A. De Stefano

REVISION N°

DIRECCION GENERAL DE GESTION Y PLANIFICACION PORTUARIA

PLANO: **CORTES - PLANILLA DE CARPINTERIAS**

FECHA: febrero 2019
ESCALA: 1:100

ARCHIVO:
ESC. PLOT: 0

PLANO N°
RG - 04