



DETALLE CERCO Y PORTON
ESC 1:50

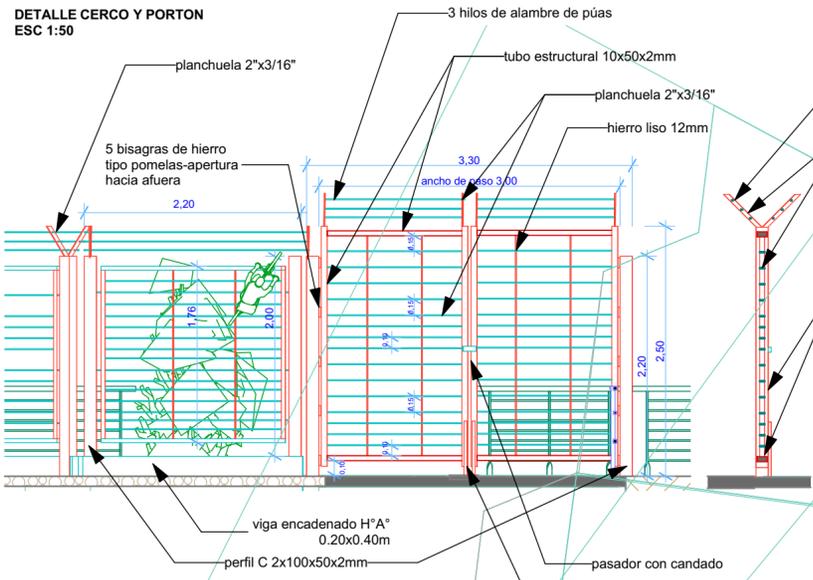

REFERENCIAS

- SUPERFICIE A CALEFACCIONAR
- VEREDA DE PÓRFIDO
- SUPERFICIE ENRIPIADA



DETALLE BARANDA RAMPA
ESC 1:50

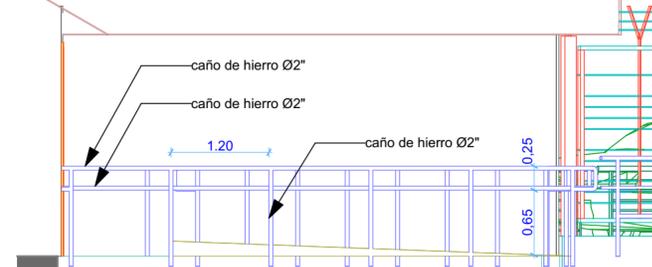

Los parantes de la baranda se empotrarán en el zócalo de la rampa

Los detalles incorporados no son planos de obra

DETALLE BARANDA COSTA
ESC 1:50

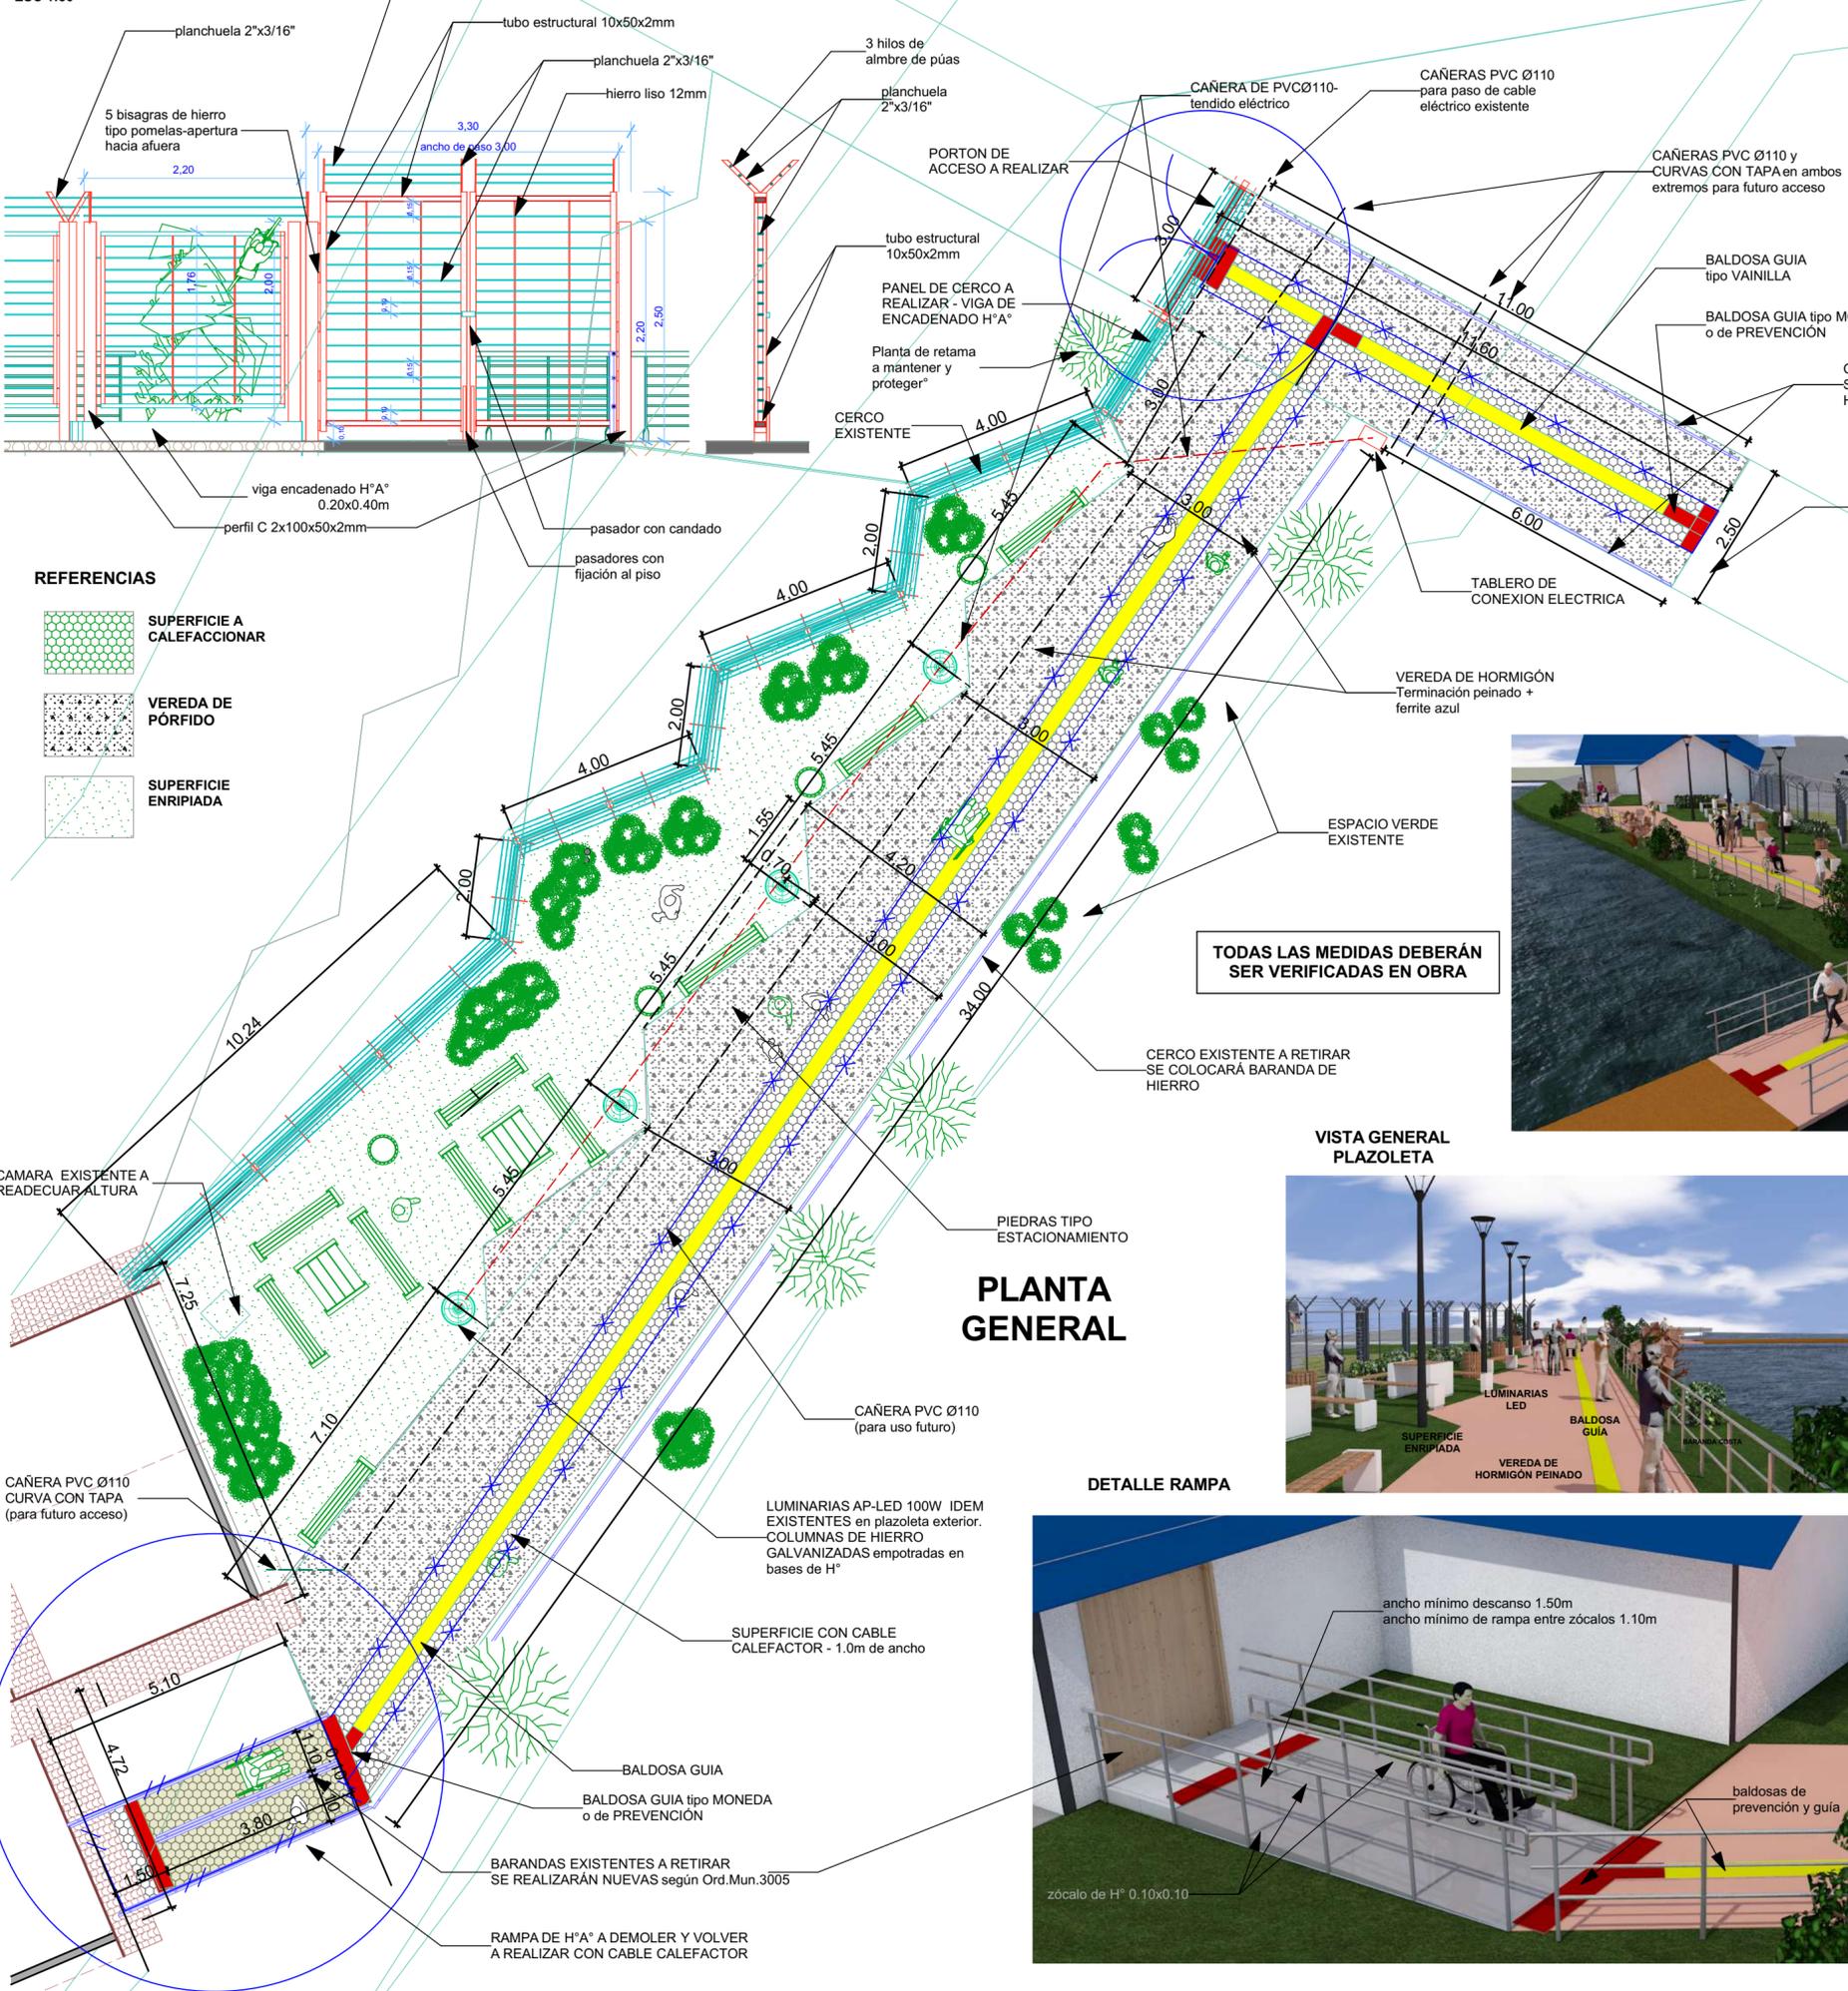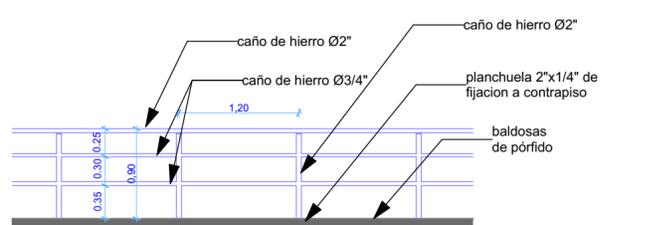


TODAS LAS MEDIDAS DEBERÁN SER VERIFICADAS EN OBRA

PLANTA GENERAL

DETALLE RAMPA



VISTA GENERAL PLAZOLETA

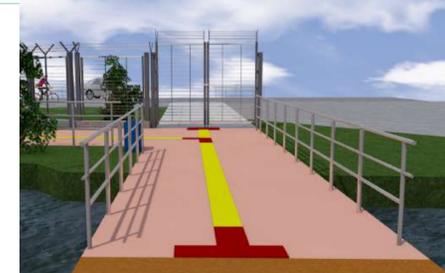

ACCESO A MUELLE

VISTA AÉREA PLAZOLETA

PLANTA GENERAL PERSPECTIVADA



| | | |
|---------------------------------------|-------------------------------------------------------------------------------------------|---------------------------------------------------|
| | PROVINCIA DE TIERRA DEL FUEGO, ANTARTIDA E ISLAS DEL ATLANTICO SUR REPUBLICA ARGENTINA | DIRECCION PROVINCIAL DE PUERTOS PUERTO USHUAIA |
| | CONSTRUCCIÓN PLAZOLETA INTERNA SECTOR 4 | PROYECTO: Arq. Isabel A. De Stefano |
| Expte. DPP N° 055 /2019 | DIRECCION GENERAL DE GESTION Y PLANIFICACION PORTUARIA | REVISION N° |
| DIRECCION DE ESTUDIOS Y PROYECTOS | PLANO: PROYECTO Y DETALLES GENERALES | PLANO N° 001- 2019 |
| FECHA: Febrero 2019 ESCALA: varias | ARCHIVO: ESC. PLOTEO. | |