

DESCRIPCION	PUERTA DE ABRIR
CANTIDAD	2
OBSERVACIONES	PUERTA P1
LOCALES	BAÑOS
MARCO	MADERA 10 CM
HOJA	MADERA ENCHAPADA
VIDRIOS	NO
CERRADURAS	SI - COMÚN FRETE ACERADA
PICAPORTE	NO
PASADORES	NO
BISAGRAS	SIMPLE CONTACTO
ROTA AGUAS	NO
DOBLE CONTACTO	SI
PINTURA	LAMINAS CEDRO CURUPI
BURLETES	NO



DESCRIPCION	PUERTA DE EMBUTIR
CANTIDAD	3 (DOS IZQUIERDA Y UNA DERECHA)
OBSERVACIONES	P2
LOCALES	BAÑOS
MARCO	CHAPA BNG 18 - 10 CM
HOJA	PANELES MDF ENCOLADOS
VIDRIOS	NO
CERRADURAS	SI - COMÚN FRETE ACERADO
PICAPORTE	NO
PASADORES	NO
BISAGRAS	SIMPLE CONTACTO
ROTA AGUAS	NO
DOBLE CONTACTO	SI
PINTURA	LAMINAS CEDRO CURUPI
BURLETES	NO

DESCRIPCION	PUERTA DE ABRIR LISTA PARA USAR
CANTIDAD	2
OBSERVACIONES	PUERTA P3
LOCALES	OFICINA RRHH - DAJ
MARCO	MADERA ENCHAPADA - COLOR CEDRO
HOJA	PANELES MDF 5.5 mm ENCHAPADA
VIDRIOS	NO
CERRADURAS	SI
PICAPORTE	NO
PASADORES	NO
BISAGRAS	TIPO FICHA SIMPLE CONTACTO
ROTA AGUAS	NO
DOBLE CONTACTO	SI
PINTURA	LACA LUSTRE SATINADA CEDRO
BURLETES	NO


DESCRIPCION	VENTANA DE HABRIR 3 PAÑOS
CANTIDAD	2
OBSERVACIONES	VENTANA V1
LOCALES	OFICINA RECURSOS HUMANOS
MARCO	PVC PERFIL 58 mm
HOJA	TERMOPANEL (3 + 3.6.3 + 3)
VIDRIOS	NO
CERRADURAS	SI
PICAPORTE	NO
PASADORES	NO
BISAGRAS	BRAZO DE EMPUJE - CIERRE AUTOMAT.
ROTA AGUAS	SI
DOBLE CONTACTO	EN ACCIONAMIENTO
PINTURA	COLOR BLANCO
BURLETES	SI

DESCRIPCION	VENTANA DE HABRIR 2 PAÑOS
CANTIDAD	3
OBSERVACIONES	VENTANA V3
LOCALES	OFICINA ASUNTOS JURIDICOS
MARCO	PVC PERFIL 58 mm
HOJA	TERMOPANEL (3 + 3.6.3 + 3)
VIDRIOS	NO
CERRADURAS	SI
PICAPORTE	NO
PASADORES	NO
BISAGRAS	BRAZO DE EMPUJE - CIERRE AUTOMAT.
ROTA AGUAS	SI
DOBLE CONTACTO	EN ACCIONAMIENTO
PINTURA	COLOR BLANCO
BURLETES	SI


DESCRIPCION	VENTILUZ DE ABRIR
CANTIDAD	2
OBSERVACIONES	VENTILUZ V2
LOCALES	BAÑOS RRHH Y DAJ
MARCO	PVC PERFIL 58 mm
HOJA	TERMOPANEL (3 + 3.6.3 + 3)
VIDRIOS	NO
CERRADURAS	SI
PICAPORTE	NO
PASADORES	NO
BISAGRAS	BRAZO DE EMPUJE - CIERRE AUTOMAT.
ROTA AGUAS	SI
DOBLE CONTACTO	EN ACCIONAMIENTO
PINTURA	COLOR BLANCO
BURLETES	SI

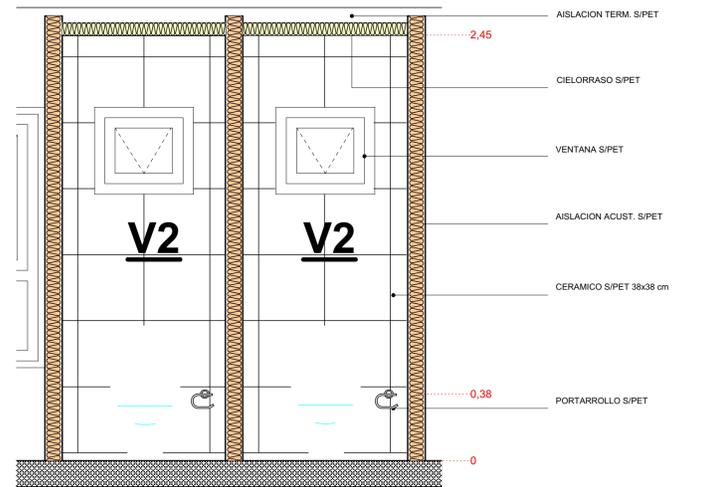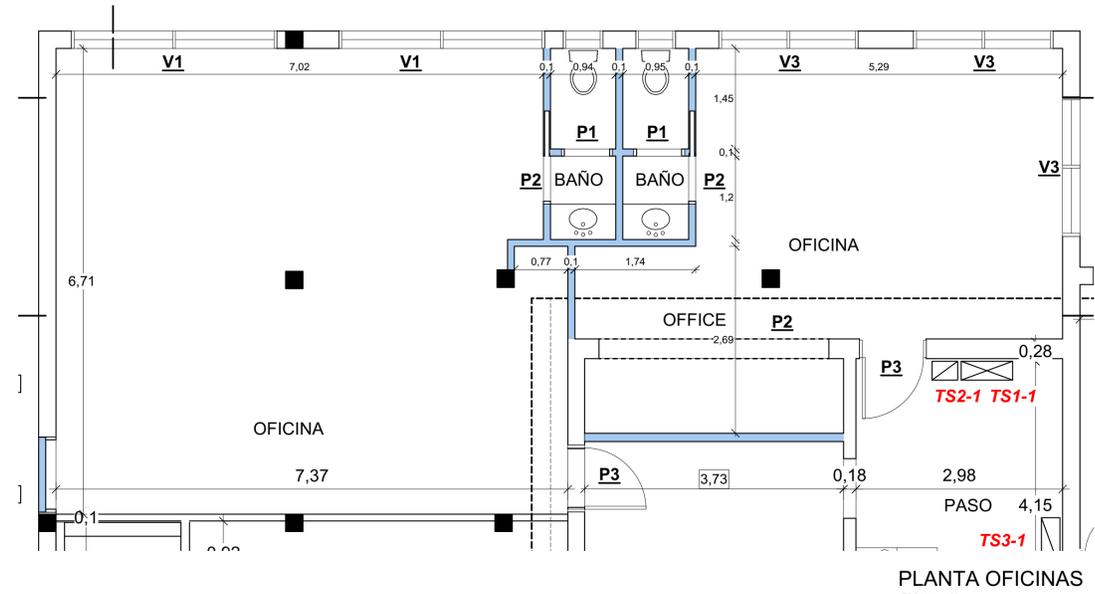

DETALLES
ESCALA 1:20

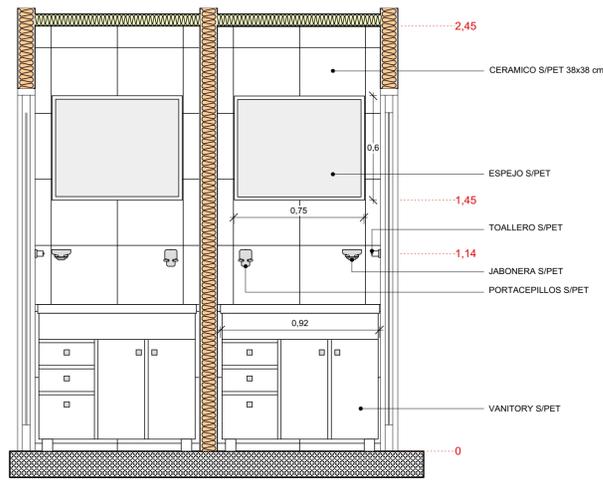


DETALLES
ESCALA 1:20

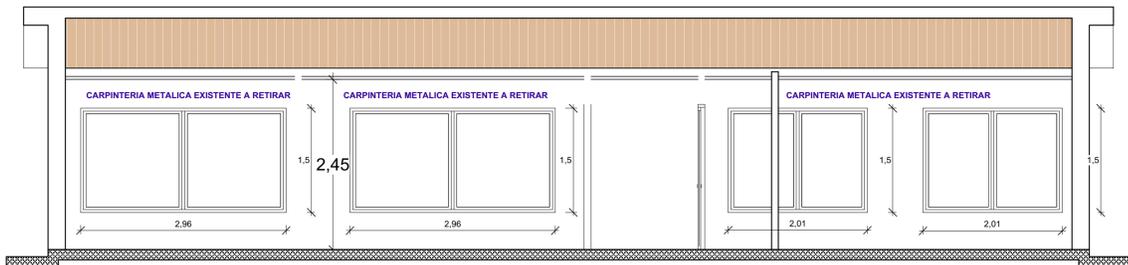


ESTADO ACTUAL
ESCALA 1:50




PERFLERÍA DE REFUERZO Y TERMINACIÓN

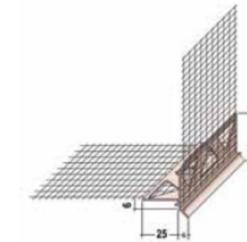

webertherm perfil goterón

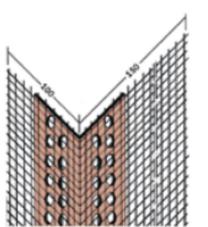

webertherm perfil esquinero

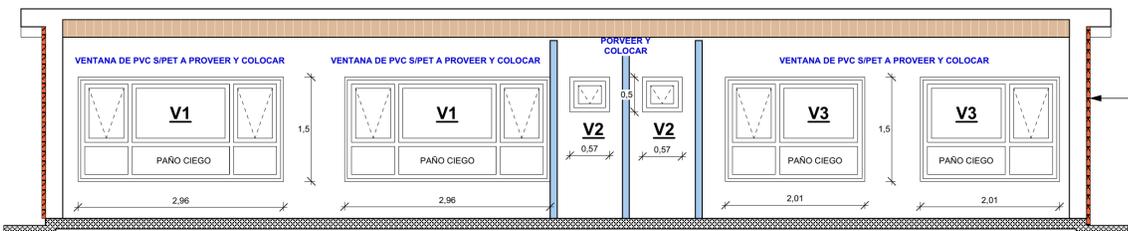

PROYECTO
ESCALA 1:50

1 DETALLE AISLACION EXTERIOR
Scale: 1:20

ABERTURAS	
SI	NO
SI	NO

PROVINCIA DE TIERRA DEL FUEGO, ANTÁRTIDA E ISLAS DEL ATLÁNTICO SUR REPÚBLICA ARGENTINA		DIRECCIÓN PROVINCIAL DE PUERTOS
EXP. 270-2019 "S/REPARACION DE LOS BAÑOS DE LAS OFICINAS DE RRHH Y ASUNTOS JURIDICOS"		GOBIERNO DE LA PROVINCIA DE TIERRA DEL FUEGO
ARQUITECTURA		DIRECCIÓN PROVINCIAL DE PUERTOS
CARPINTERIAS DE MADERA Y DE PVC - PLANILLAS		PLANO N°
DETALLES DE AISLACION VERTICAL EXTERIOR		ARQ. 2
FECHA: MARZO 2021	ARCHIVO/REMODELACION RRHHYDAJ.mod	ESCALA: INDICADAS
MMO MARCELO MIGLIORINI	ESCALA: INDICADAS	ESC. PLOTED: 1x1