


- 3
- 2 SECTORES A INTERVENIR
- 1

1 CARPETA RODAMIENTO A REPARAR
Escala: 1:500

JUNTAS DE LOSAS
ANCHO: 5 / 7 MM
PROFUNDIDAD: 8 MM
MEDIDAS MAX: 3,00 X 3,50 M

1	sup. aprox.	1272,57	
2	sup. aprox.	638,64	
3	sup. aprox.	127,00	LOSETA TRIANGULAR
SUP TOTAL		2038,211	m²

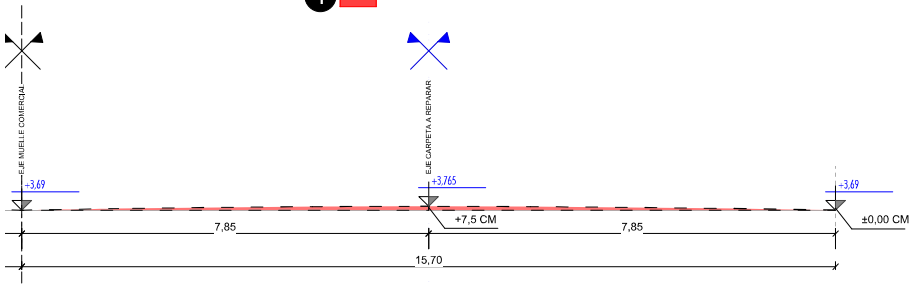

2 [Corte A-A transversal carpeta]
Escala: 1:75

3 [SUPERFICIES]
Escala: 1:100

OBRA: REPARACIÓN DE LA CARPETA DE RODAMIENTO SECTOR 4 DEL PUERTO DE USHUAIA