
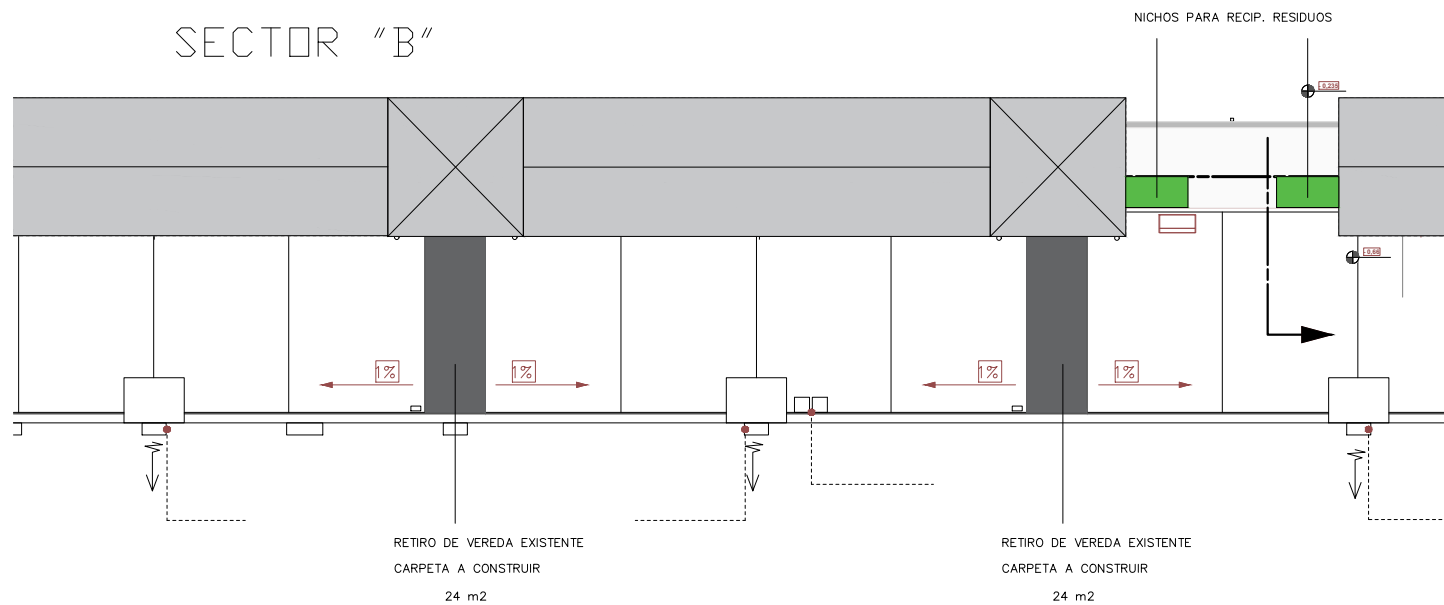
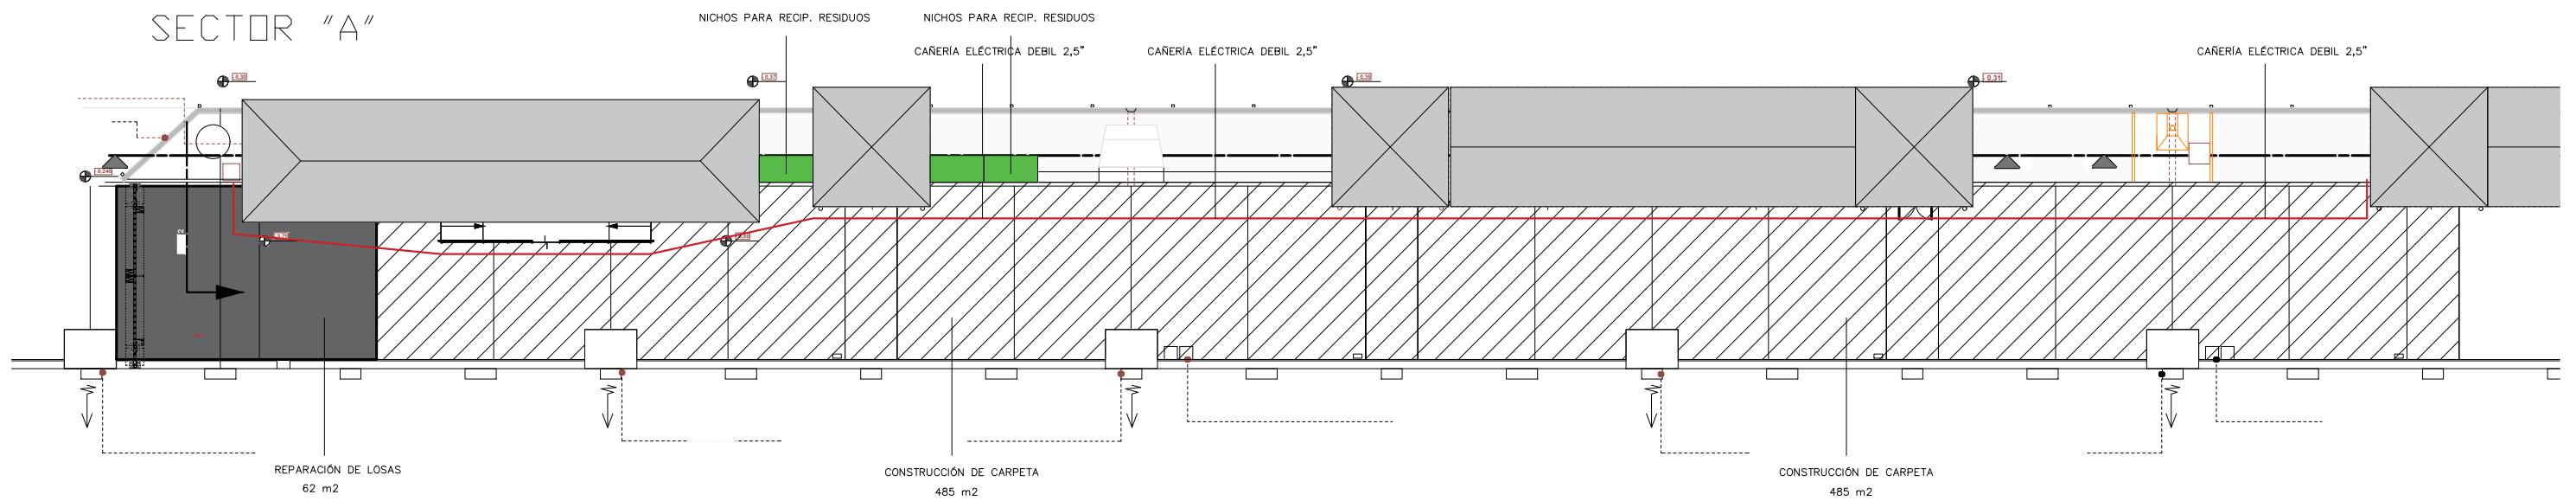


READECUACIÓN SECTOR 4

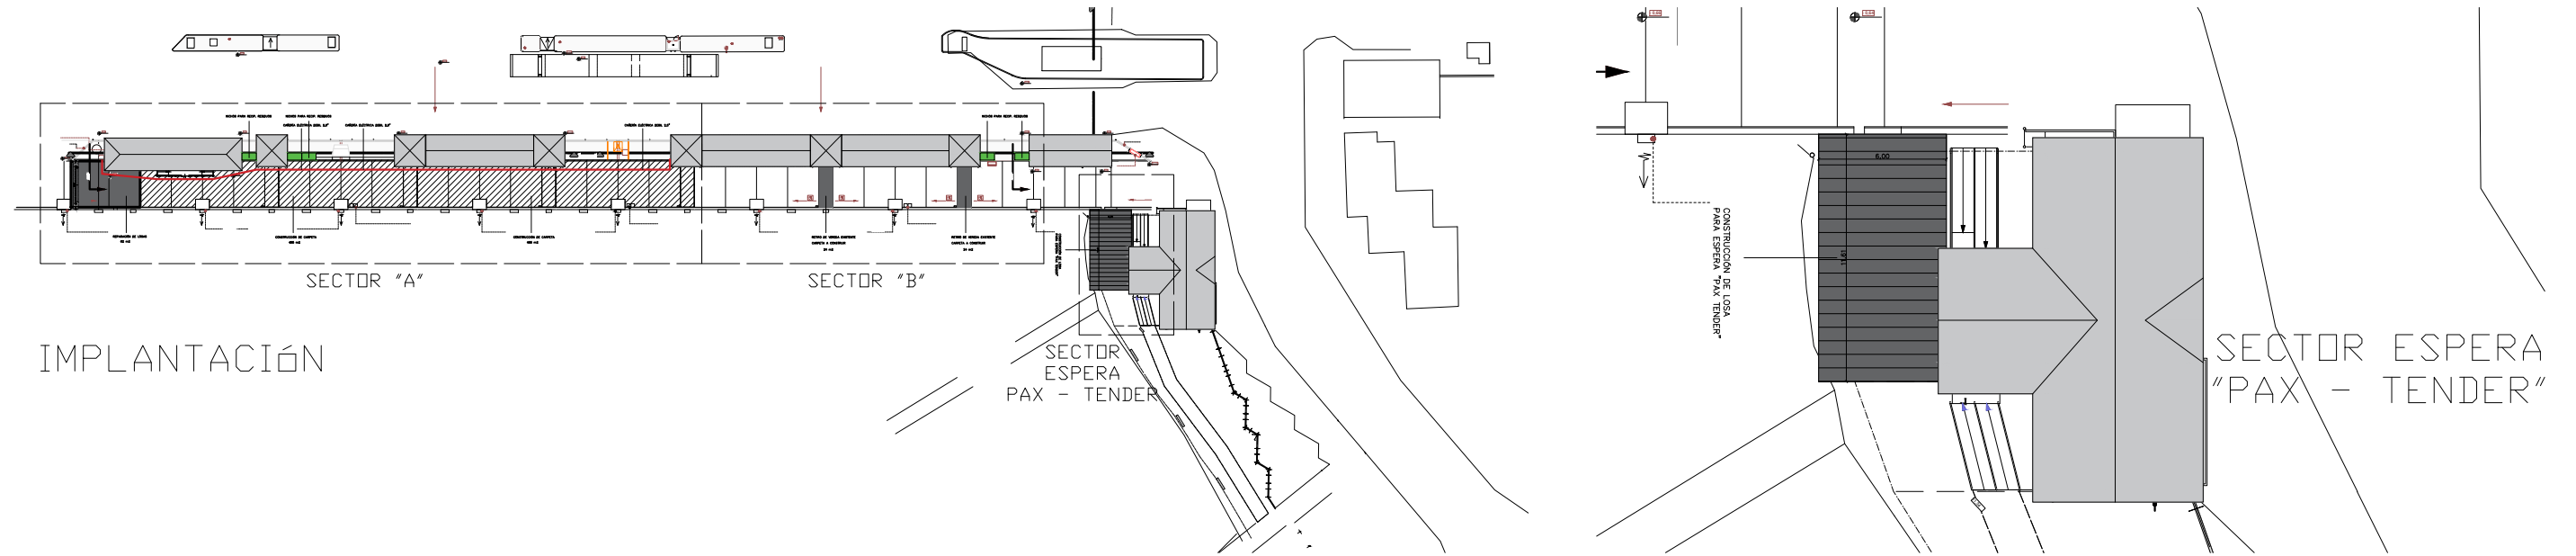

PARA COTIZACIÓN

MEDIDAS A VERIFICAR IN SITU

SE DEBERÁN CONTEMPLAR TODOS LOS TRABAJOS NECESARIOS PARA SU CORRECTA EJECUCIÓN

<p>DIRECCIÓN PROVINCIAL DE PUERTOS</p> <p>TERRAZA DEL FUEGO - ARGENTINA</p>	<p>TRABAJOS EN SECTOR 4</p>		<p>DIRECCIÓN DE ESTUDIOS Y PROYECTOS</p> <p>DIRECCIÓN PROVINCIAL DE PUERTOS</p>
	<p>ELABORÓ:</p> <p>REVISÓ:</p>	<p>PLANO DE:</p> <p>"ARQUITECTURA"</p>	
	<p>ARCHIVO:</p> <p>ESC. PLOTEO: 1=1</p>	<p>PLANO N°</p> <p>0.01</p>	