




PLANO DE COMPARACIÓN
CORTE TRANSVERSAL
Escala: 1:100

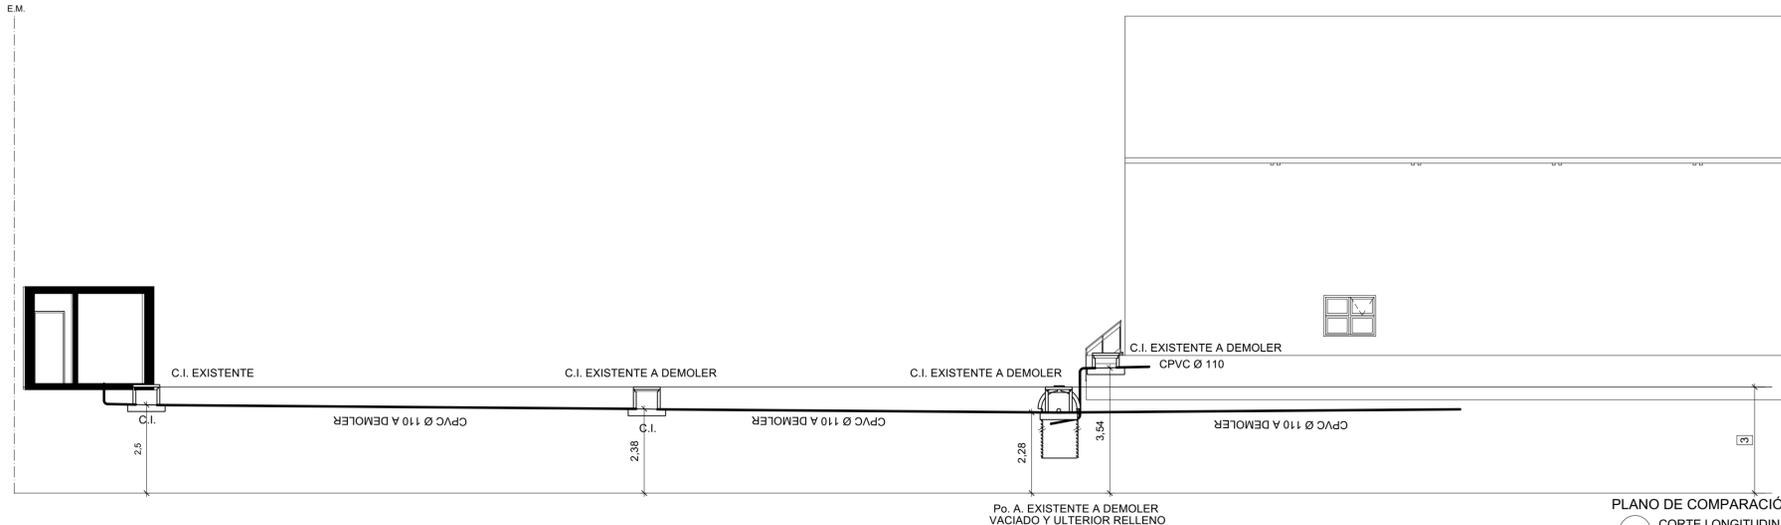


PLANO DE COMPARACIÓN
CORTE LONGITUDINAL
Escala: 1:100

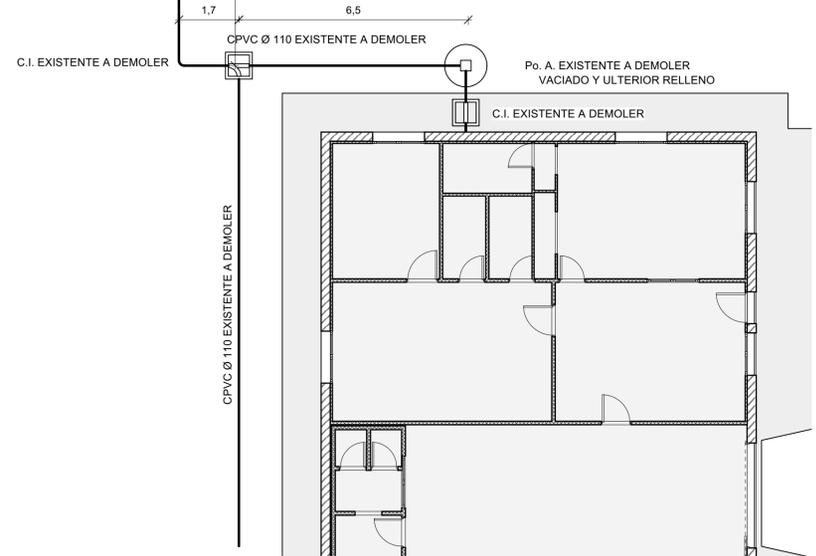

1 PLANTA GENERAL
Escala: 1:100

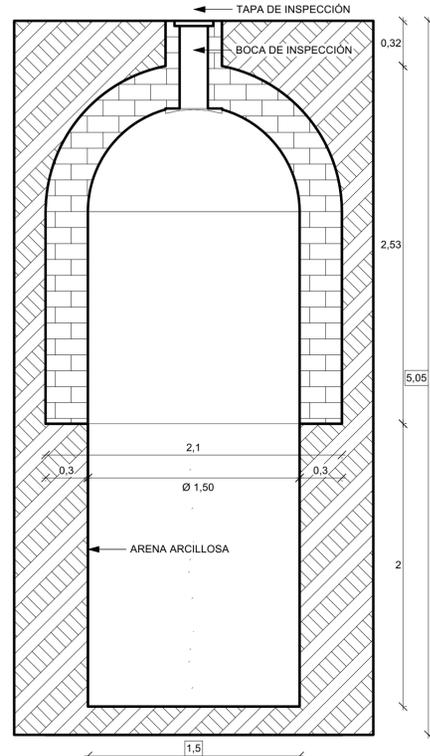

5 CORTE POZO ABSORBENTE
Escala: 1:25

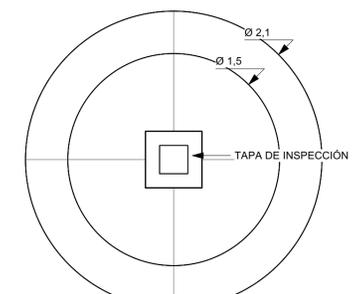

6 PLANTA POZO ABSORBENTE
Escala: 1:25



2 IMPLANTACIÓN
Escala: 1:500

<p>PROVINCIA DE TIERRA DEL FUEGO, ANTARTIDA E ISLAS DEL ATLANTICO SUR-REPÚBLICA ARGENTINA</p>	<p>EXP.: DPP 59-2023 "READECUACION RED INTERNA DE CLOACAS EN EDIFICIO PTO RGA"</p>	<p>GOBIERNO DE LA PROVINCIA DE TIERRA DEL FUEGO</p>
<p>DIRECCIÓN DE ESTUDIOS Y PROYECTOS DIRECCIÓN PROVINCIAL DE PUERTOS MMO SALVADOR DE GAETANO</p>	<p>PLANO DE: OBRAS SANITARIA - ESTADO ACTUAL</p>	<p>DIRECCIÓN PROVINCIAL DE PUERTOS</p>
<p>DIBUJADO: MMO MARCELO MIGLIORINI</p>	<p>FECHA: OCTUBRE 2023 ESCALA: INDICADAS</p>	<p>PLANO N° O.S. 1</p>
<p>ARCHIVO: DETALLES Y PLANOS SANTARSA RIO GRANDE 2023 102031.vwk ESC. PLOTED: 1+1</p>		