




1 [Planta Demolición]
Escala: 1:100

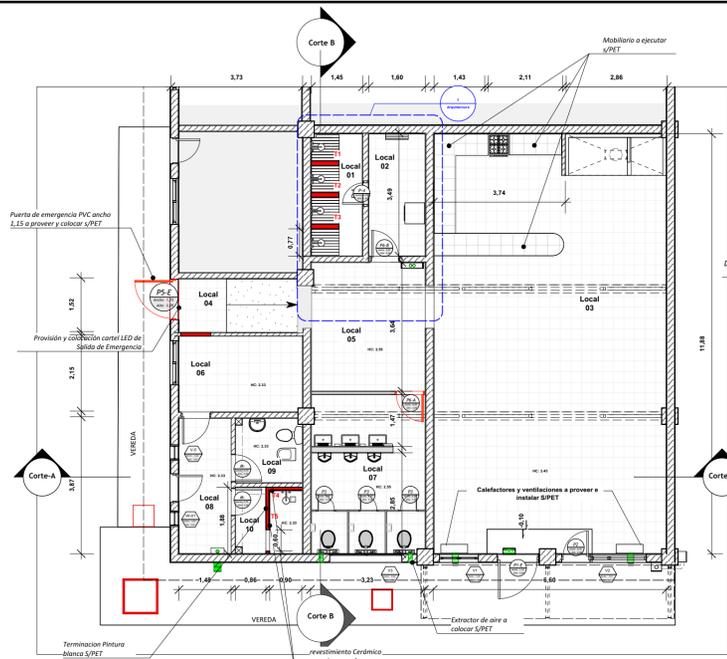


2 [Planta Arquitectura]
Escala: 1:100

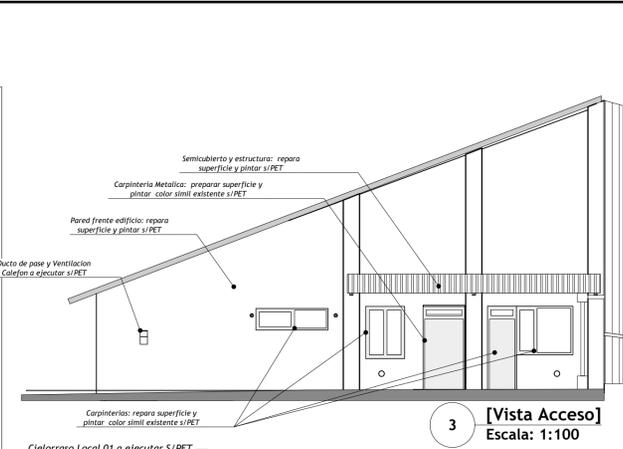


3 [Vista Acceso]
Escala: 1:100

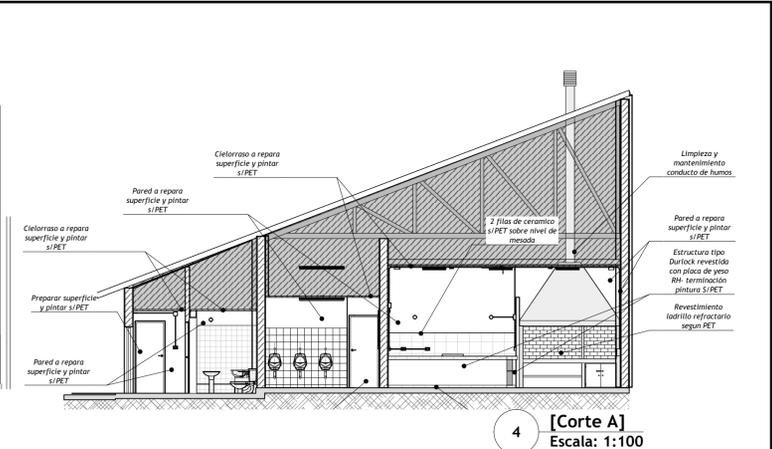


4 [Corte A]
Escala: 1:100

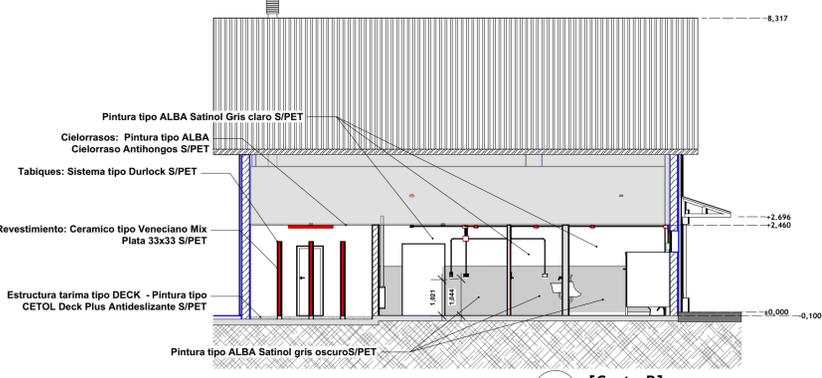


5 [Corte B]
Escala: 1:100

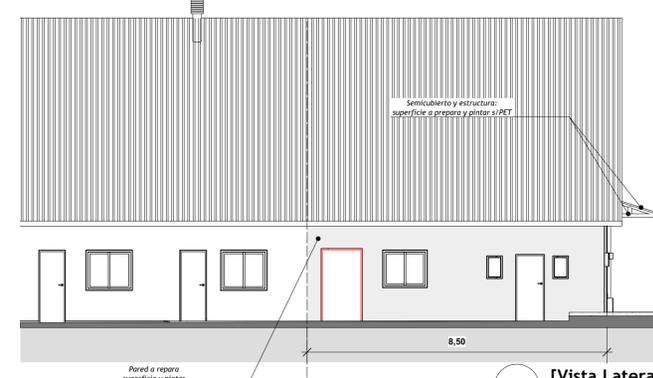


6 [Vista Lateral]
Escala: 1:100

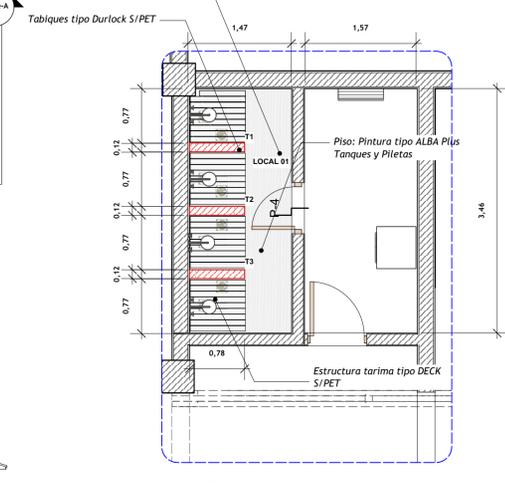


7 [Detalle Planta Duchas]
Escala: 1:50

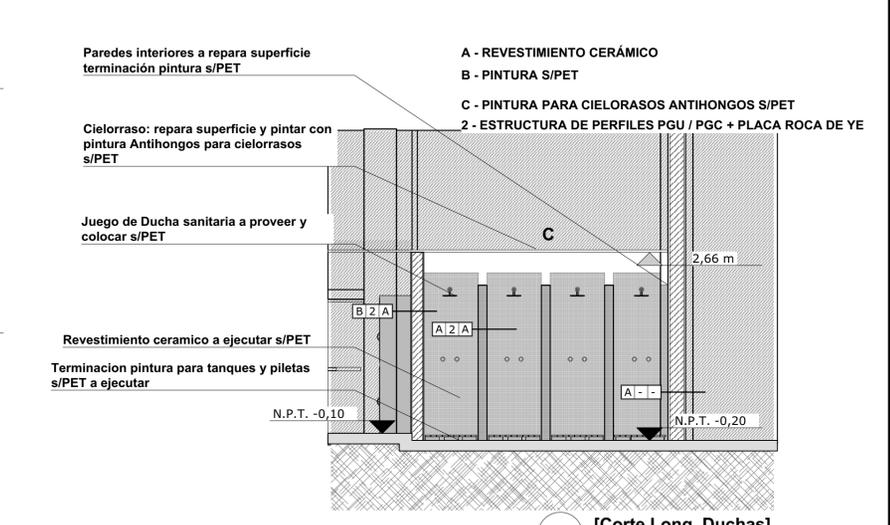


8 [Corte Long. Duchas]
Escala: 1:50

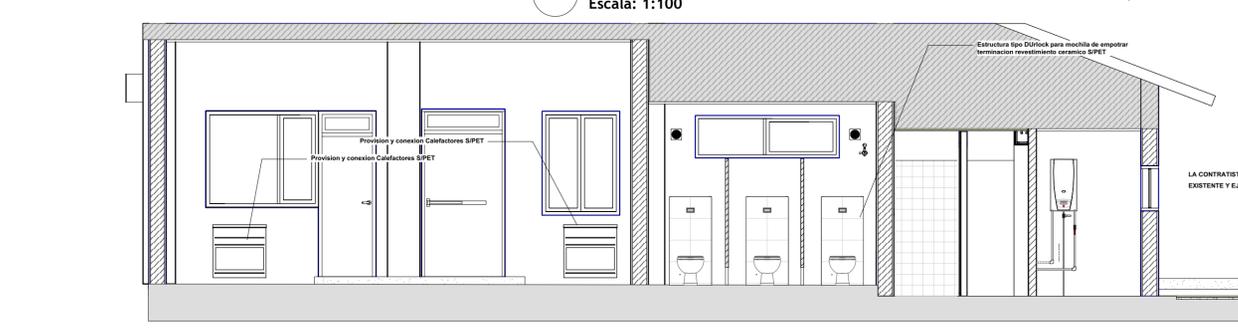


11 [Corte C]
Escala: 1:50

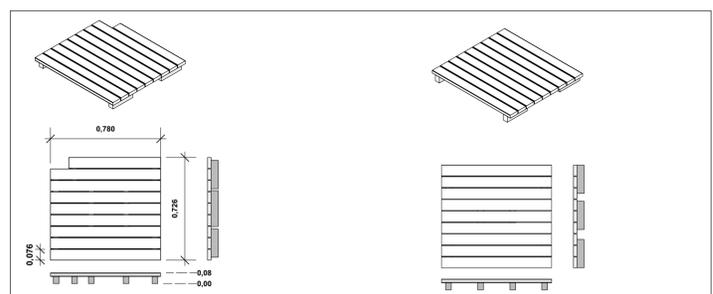


13 [Tarima/Deck a proveer]
Escala: 1:25

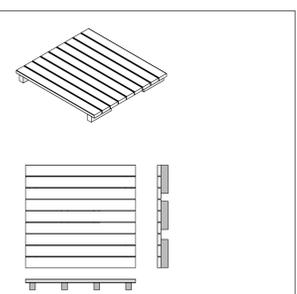


14 [Título de dibujo]
Escala: 1:25

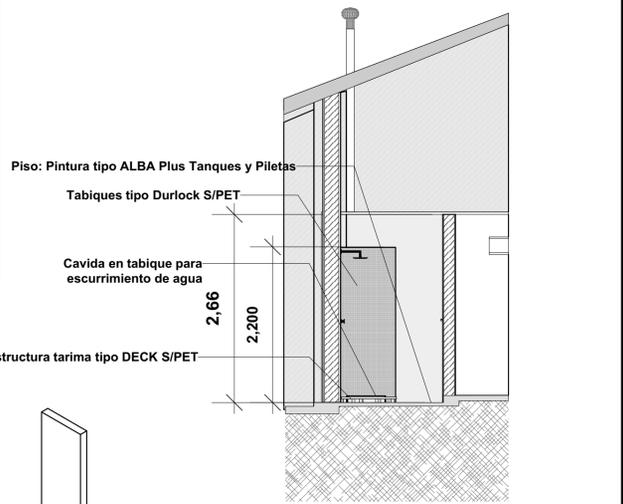

9 [Corte Transversal Duchas]
Escala: 1:50

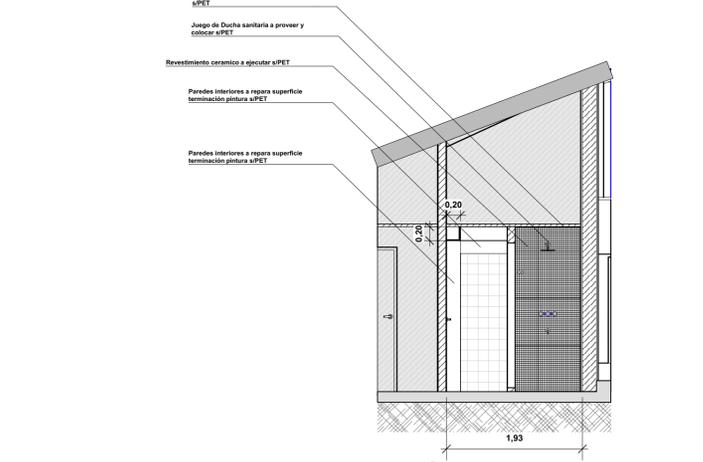

12 [CORTE DUCHA LOCAL 10]
Escala: 1:50

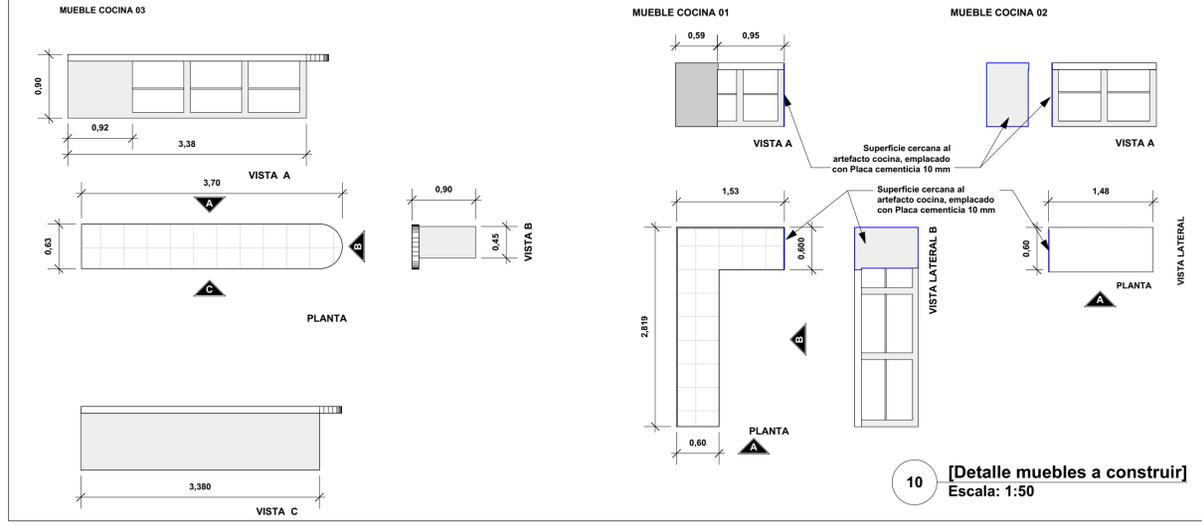

10 [Detalle muebles a construir]
Escala: 1:50

15 [TABIQUE DUCHAS]
Escala: 1:50

	PROVINCIA DE TIERRA DEL FUEGO, ANTÁRTIDA E ISLAS DEL ATLÁNTICO SUR REPÚBLICA ARGENTINA	
	PRESIDENCIA DE LA DIRECCION PROVINCIAL DE PUERTOS	GOBIERNO DE LA PROVINCIA DE TIERRA DEL FUEGO
DIRECCION DE ESTUDIOS Y PROYECTOS DIRECCION PROVINCIAL DE PUERTOS	EXP. 06-2023 "S/REPARACION VARIAS DE CENTRO DE CONTRATACIONES ESTIBADORES EN PUERTO USHUAIA"	DIRECCION PROVINCIAL DE PUERTOS
DIBUJO	PLANO DE: ARQUITECTURA	PLANO N° ARQ. 01
ARQ. CRISTIAN J. SACKS	FECHA: NOVIEMBRE 2023 ESCALA: INDICADAS	ARCHIVO: C de Contrataciones NOV 23.vmx ESC. PLOTEO: 1=1