



GLORIETAS SECTOR 4

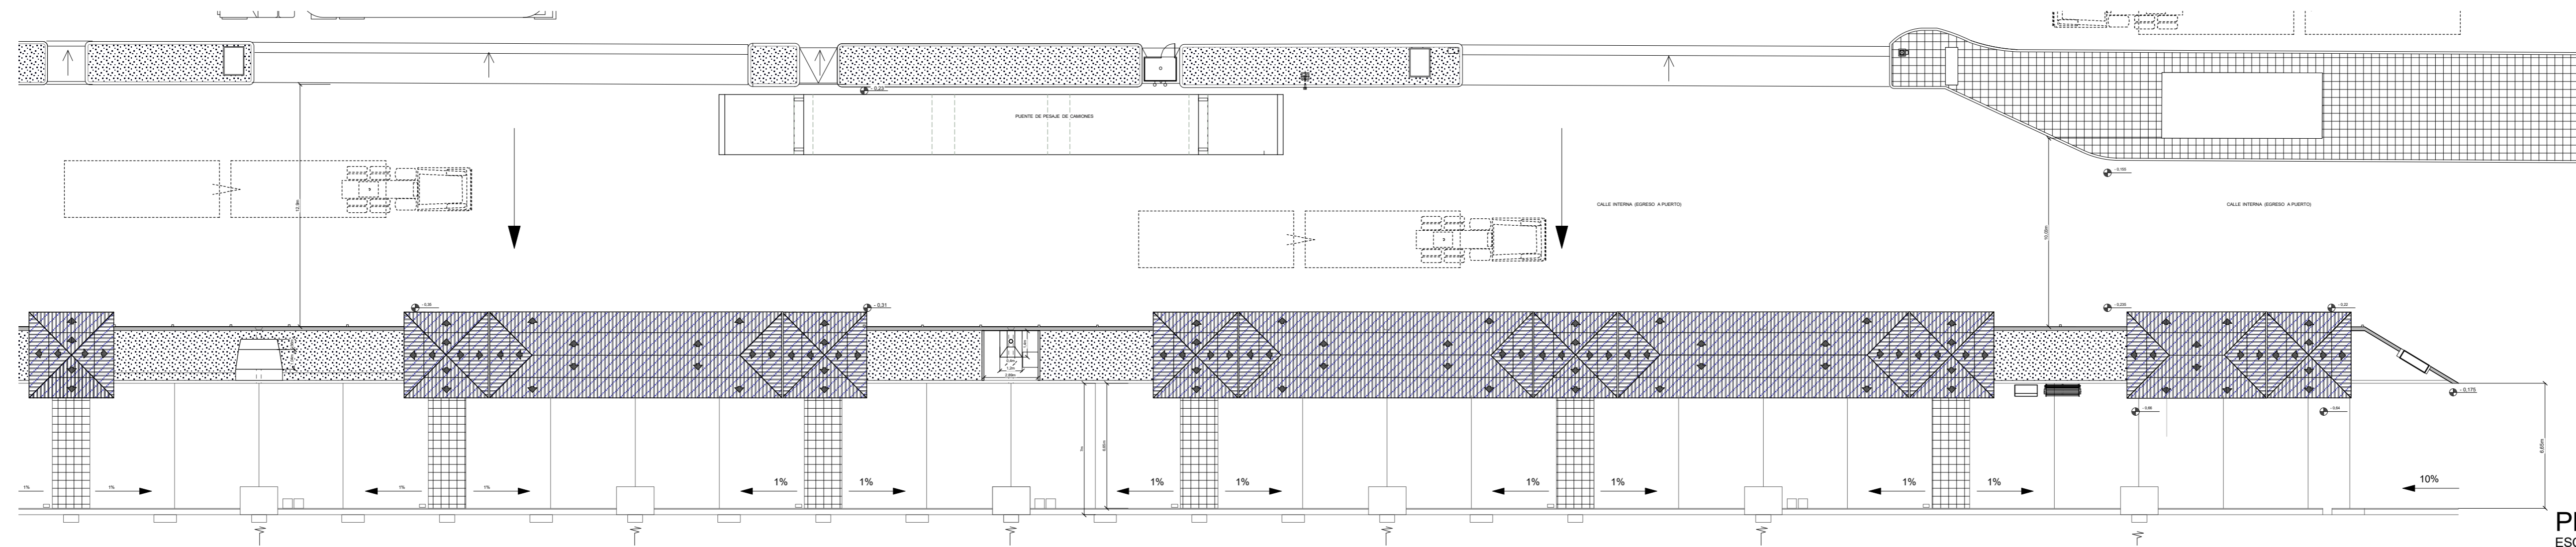


PLANTA DE TECHOS  
ESCALA 1:100


GLORIETAS DE POLI CARBONATO 23,80 M<sup>2</sup>  
CANTIDAD: 7  
TOTAL M<sup>2</sup>= 166,60

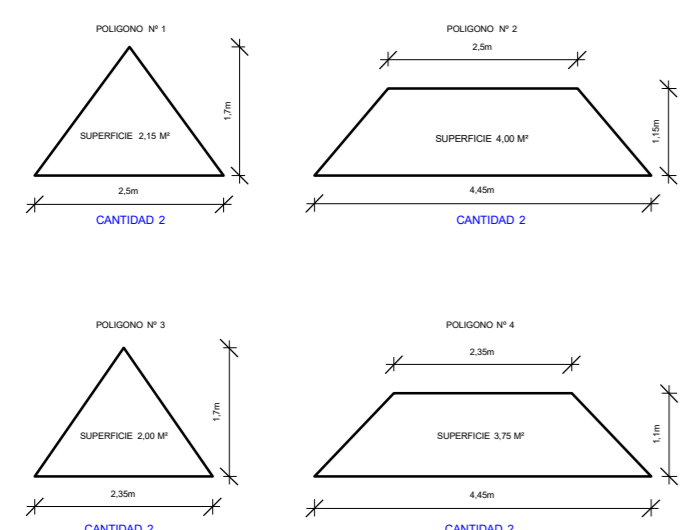

GLORIETAS DE CHAPA ECONOPANEL 42,00 M<sup>2</sup>  
CANTIDAD: 1  
TOTAL M<sup>2</sup>= 42,00

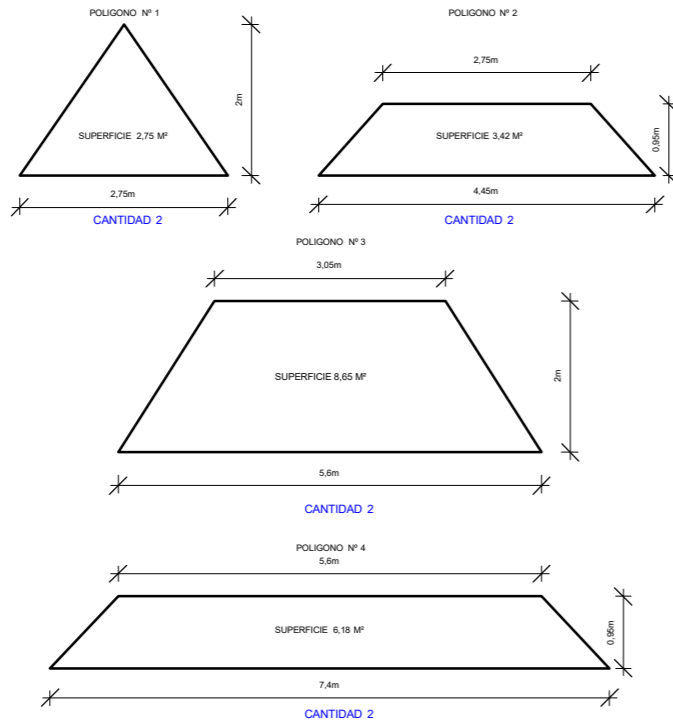

GLORIETAS DE CHAPA ECONOPANEL 95,28 M<sup>2</sup>  
CANTIDAD: 3  
TOTAL M<sup>2</sup>= 285,84

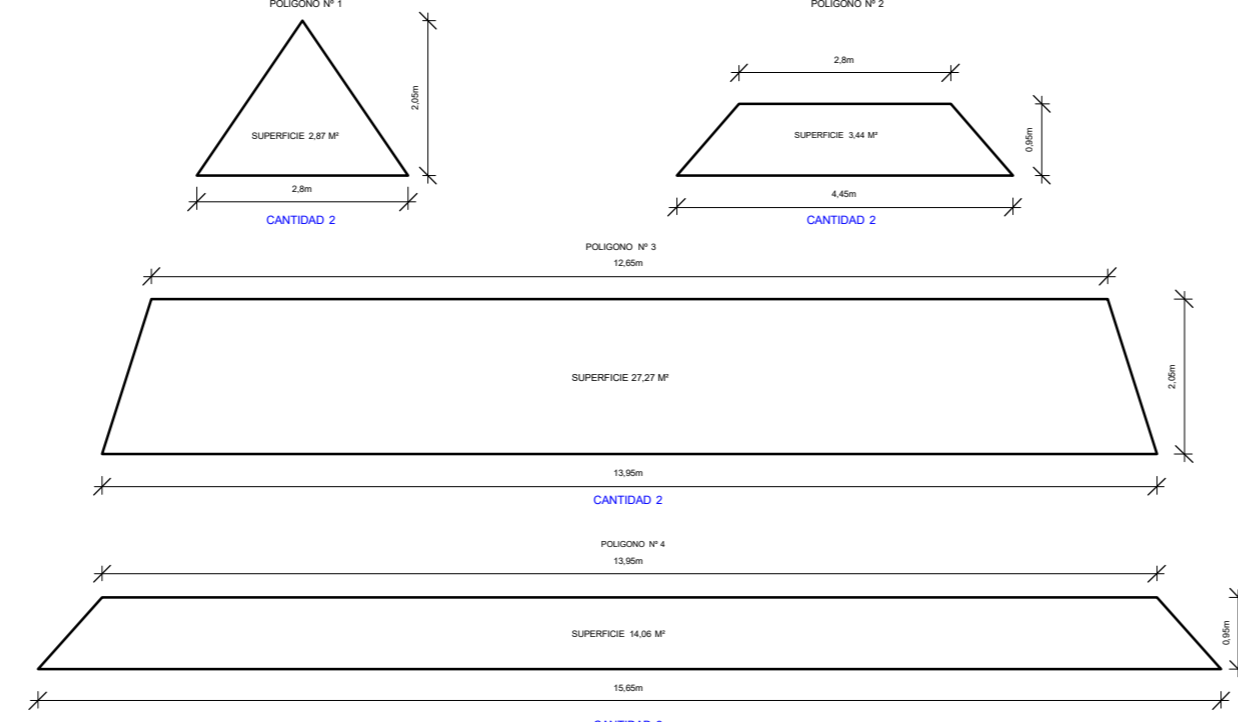

SUPERFICIES  
ESCALA 1:100

PINTURA  
CENEFAS DE MADERA PINTURA CETOL CLASSIC (COLOR A DEFINIR)  
ESMALTE SINTETICO KEM SATINADO COLOR A DEFINIR



LOS TRABAJOS A COTIZAR SON: PINTURA EXTERIOR E INTERIOR EN MUROS - CUBIERTA DE TECHO - PINTURA DE TODAS LAS CARPINTERÍAS EXTERIORES EN AMBAS CARAS - ALEROS Y CENEFAS DE MADERA - CIELORRASOS INTERIORES Y EXTERIORES.

<p>DIRECCIÓN DE ESTUDIOS Y PROYECTOS DIRECCIÓN PROVINCIAL DE PUERTOS</p>	<p>PROVINCIA DE TIERRA DEL FUEGO, ANTÁRTIDA E ISLAS DEL ATLÁNTICO SUR REPÚBLICA ARGENTINA</p>	<p>DIRECCIÓN PROVINCIAL DE PUERTOS TIERRA DEL FUEGO ARGENTINA</p>
	<p>Exp. 290/2011 S/ TRABAJOS DE PINTURA DE TECHOS EDIFICIOS DEL QUIEBRE, ACCESO CATAMARANES Y GLORIETAS.</p>	
<p>PRESIDENCIA DIRECCIÓN PROVINCIAL DE PUERTOS</p>	<p>PLANO DE: PLANTAS DE TECHOS GLORIETA Y DETALLE DE SUPERFICIES</p>	<p>PLANO Nº A . 02</p>
<p>FECHA: DICIEMBRE 2016 ESCALA: INDICADAS</p>	<p>ARCHIVO: A-02 PINTURA GLORIETAS MCD ESC. PLOTEO: 1x1</p>	