



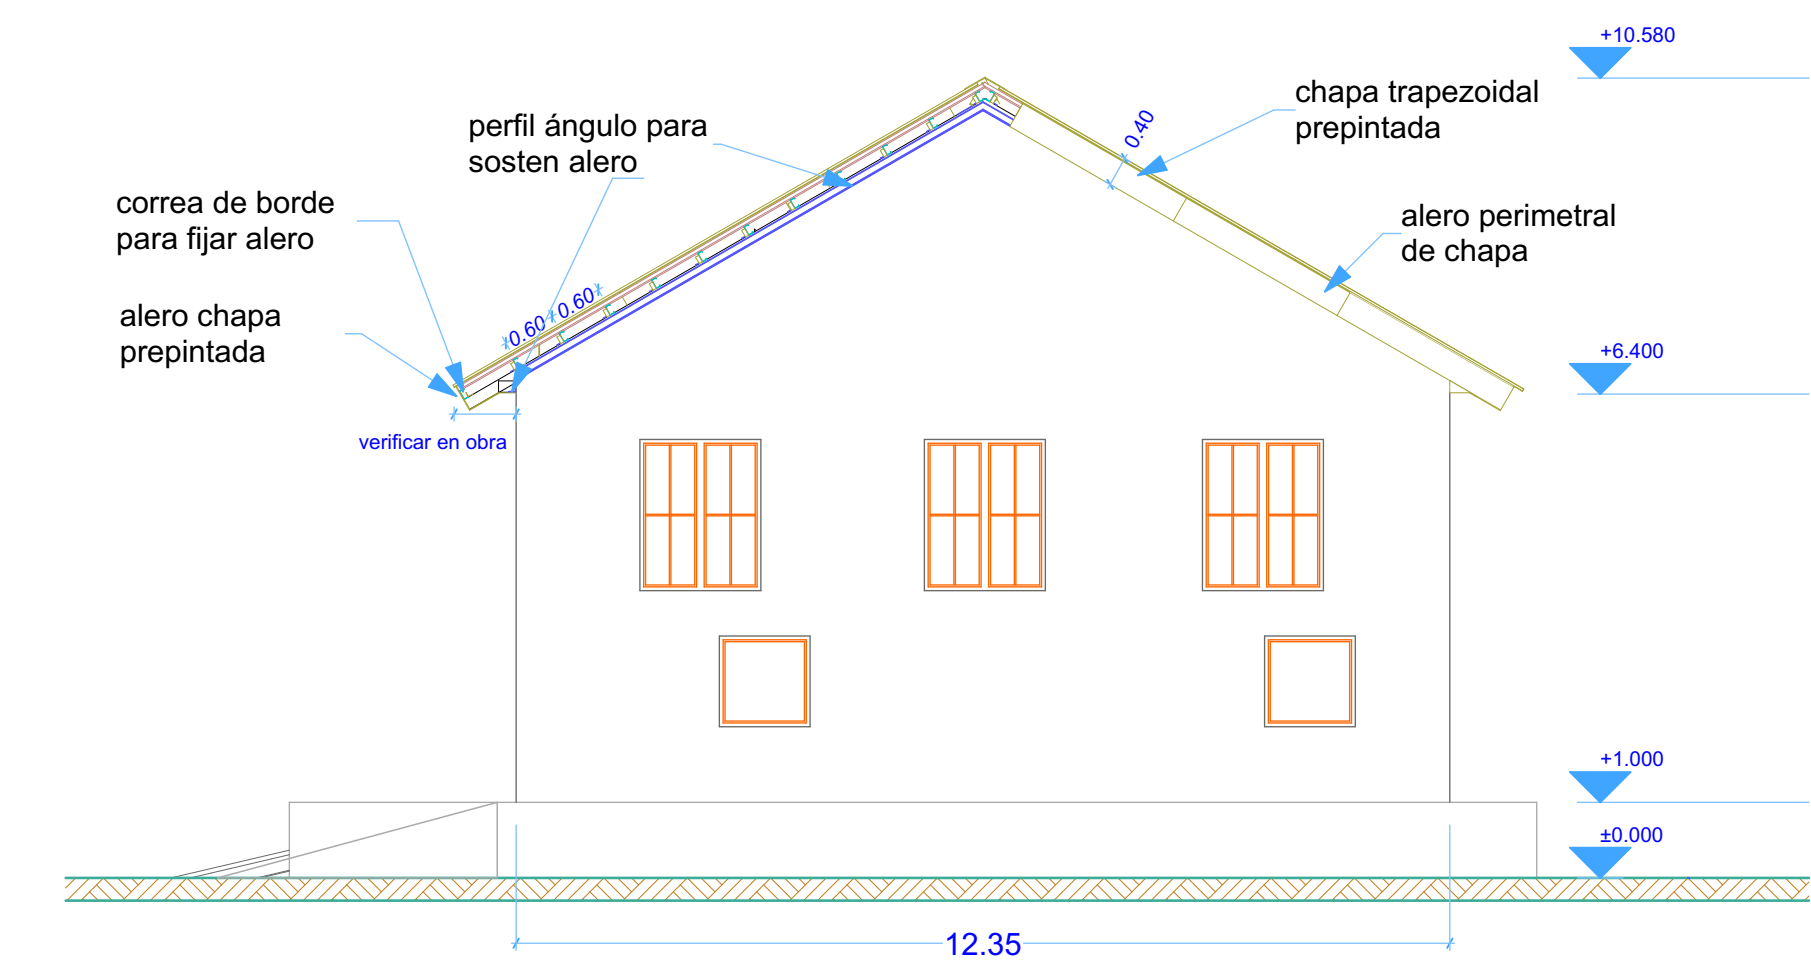

VISTA LATERAL

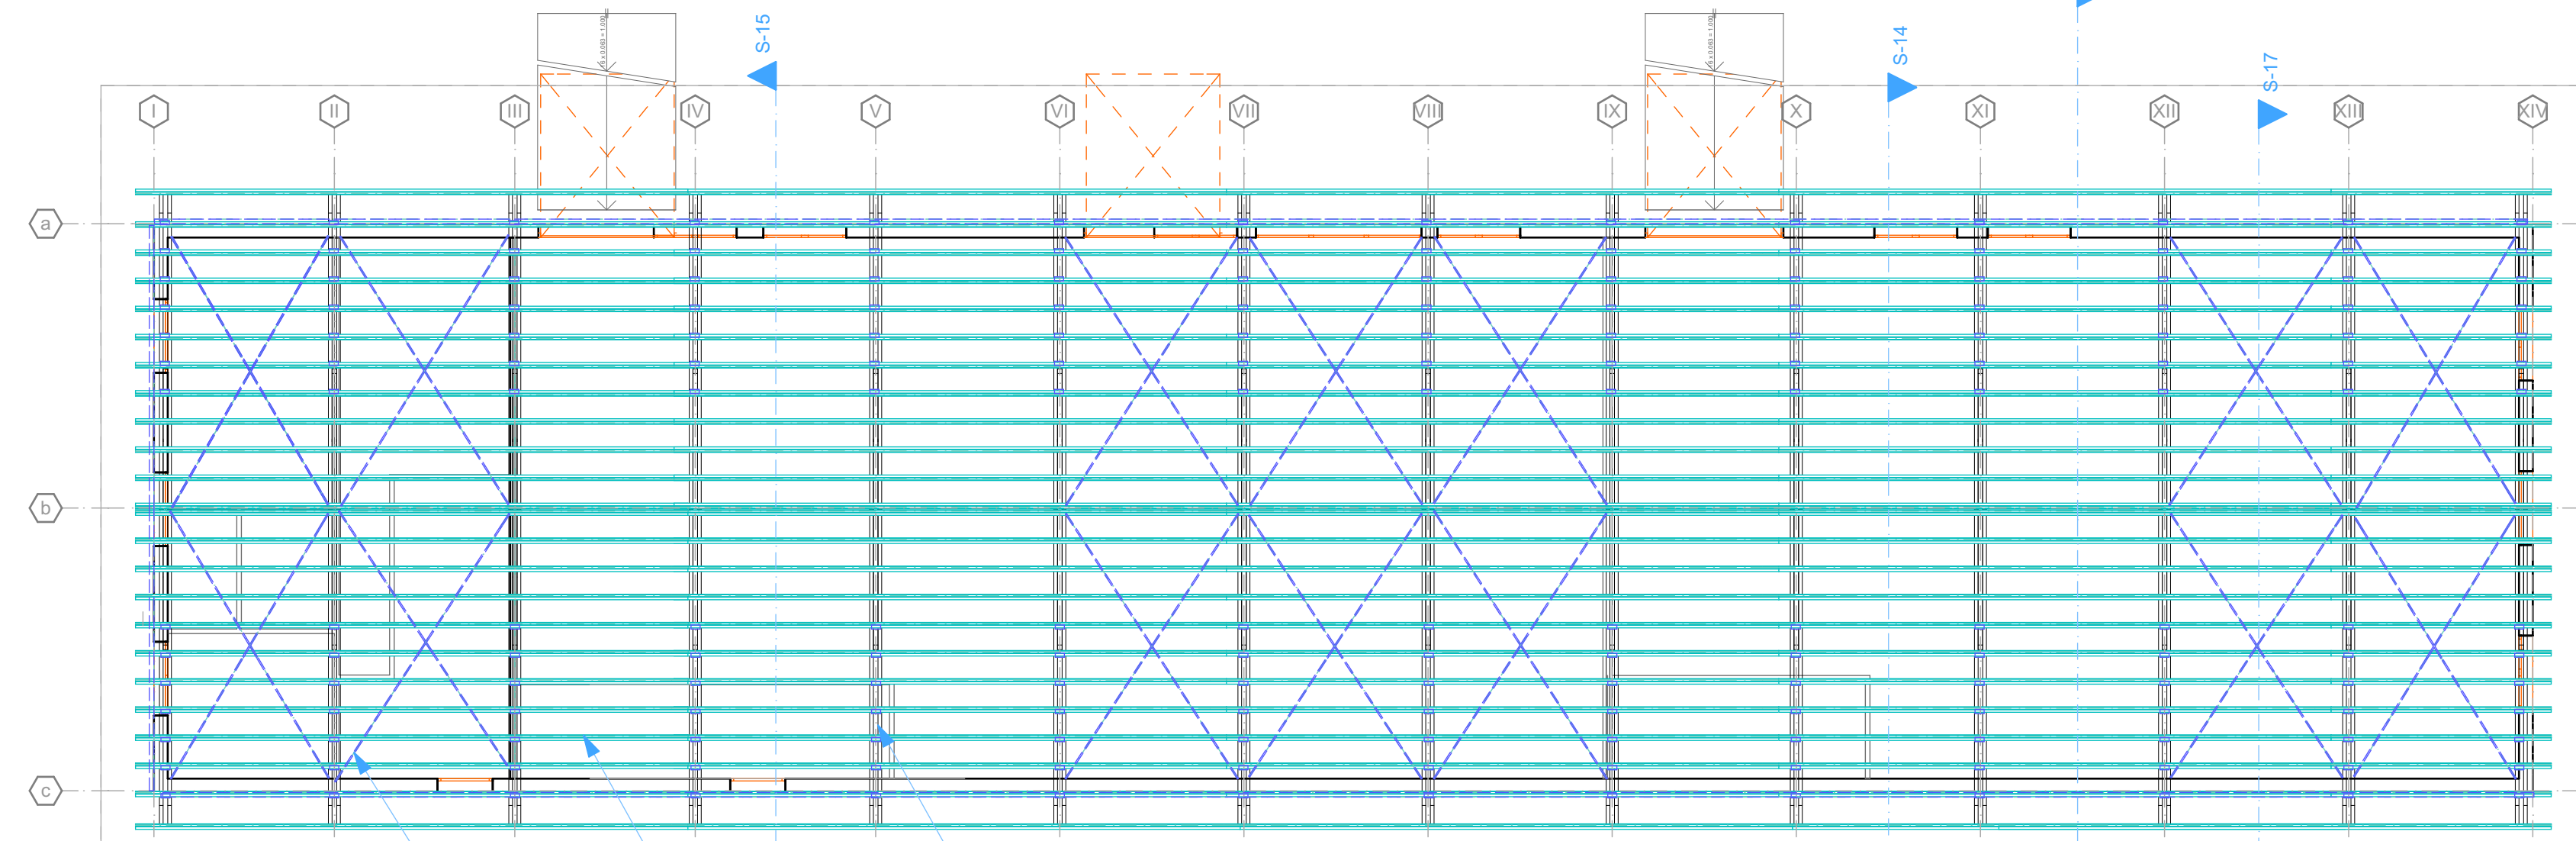



tensores - Cruz de San Andrés

correas metálicas C 120x50x15x2mm

placa de terciado ranurado

aislación térmica e hidrófuga

cumbrera chapa prepintada

chapa trapezoidal prepintada

aislación hidrófuga y térmica

cabreada de madera

perfil ángulo

cabreada de madera (existente) prepintada


- chapa trapezoidal prepintada
- aislación hidrófuga y térmica
- cabreada de madera
- perfil ángulo
- cumbrera chapa prepintada
- placa terciado ranurado
- tensores Cruz de San Andrés
- correas metálicas
- alero perimetral

	PROVINCIA DE TIERRA DEL FUEGO, ANTARTIDA E ISLAS DEL ATLANTICO SUR REPUBLICA ARGENTINA	DIRECCION PROVINCIAL DE PUERTOS PUERTO USHUAIA
	<i>REPARACION CUBIERTA GALPON PUERTO RIO GRANDE</i>	PROYECTO: Arg. Isabel A. De Stefano DIBUJO: Arg. Isabel A. De Stefano
	Expte. DPP N° 281/2018	REVISION N°
DIRECCION GENERAL DE GESTION Y PLANIFICACION PORTUARIA	PLANO: Planta Estructura - Corte - Vista - Imagenes	PLANO N°
DIRECCION DE ESTUDIOS Y PROYECTOS	FECHA: agosto 2018 ESCALA: ARCHIVO: ESC. PLOTEO:	RG - 02