

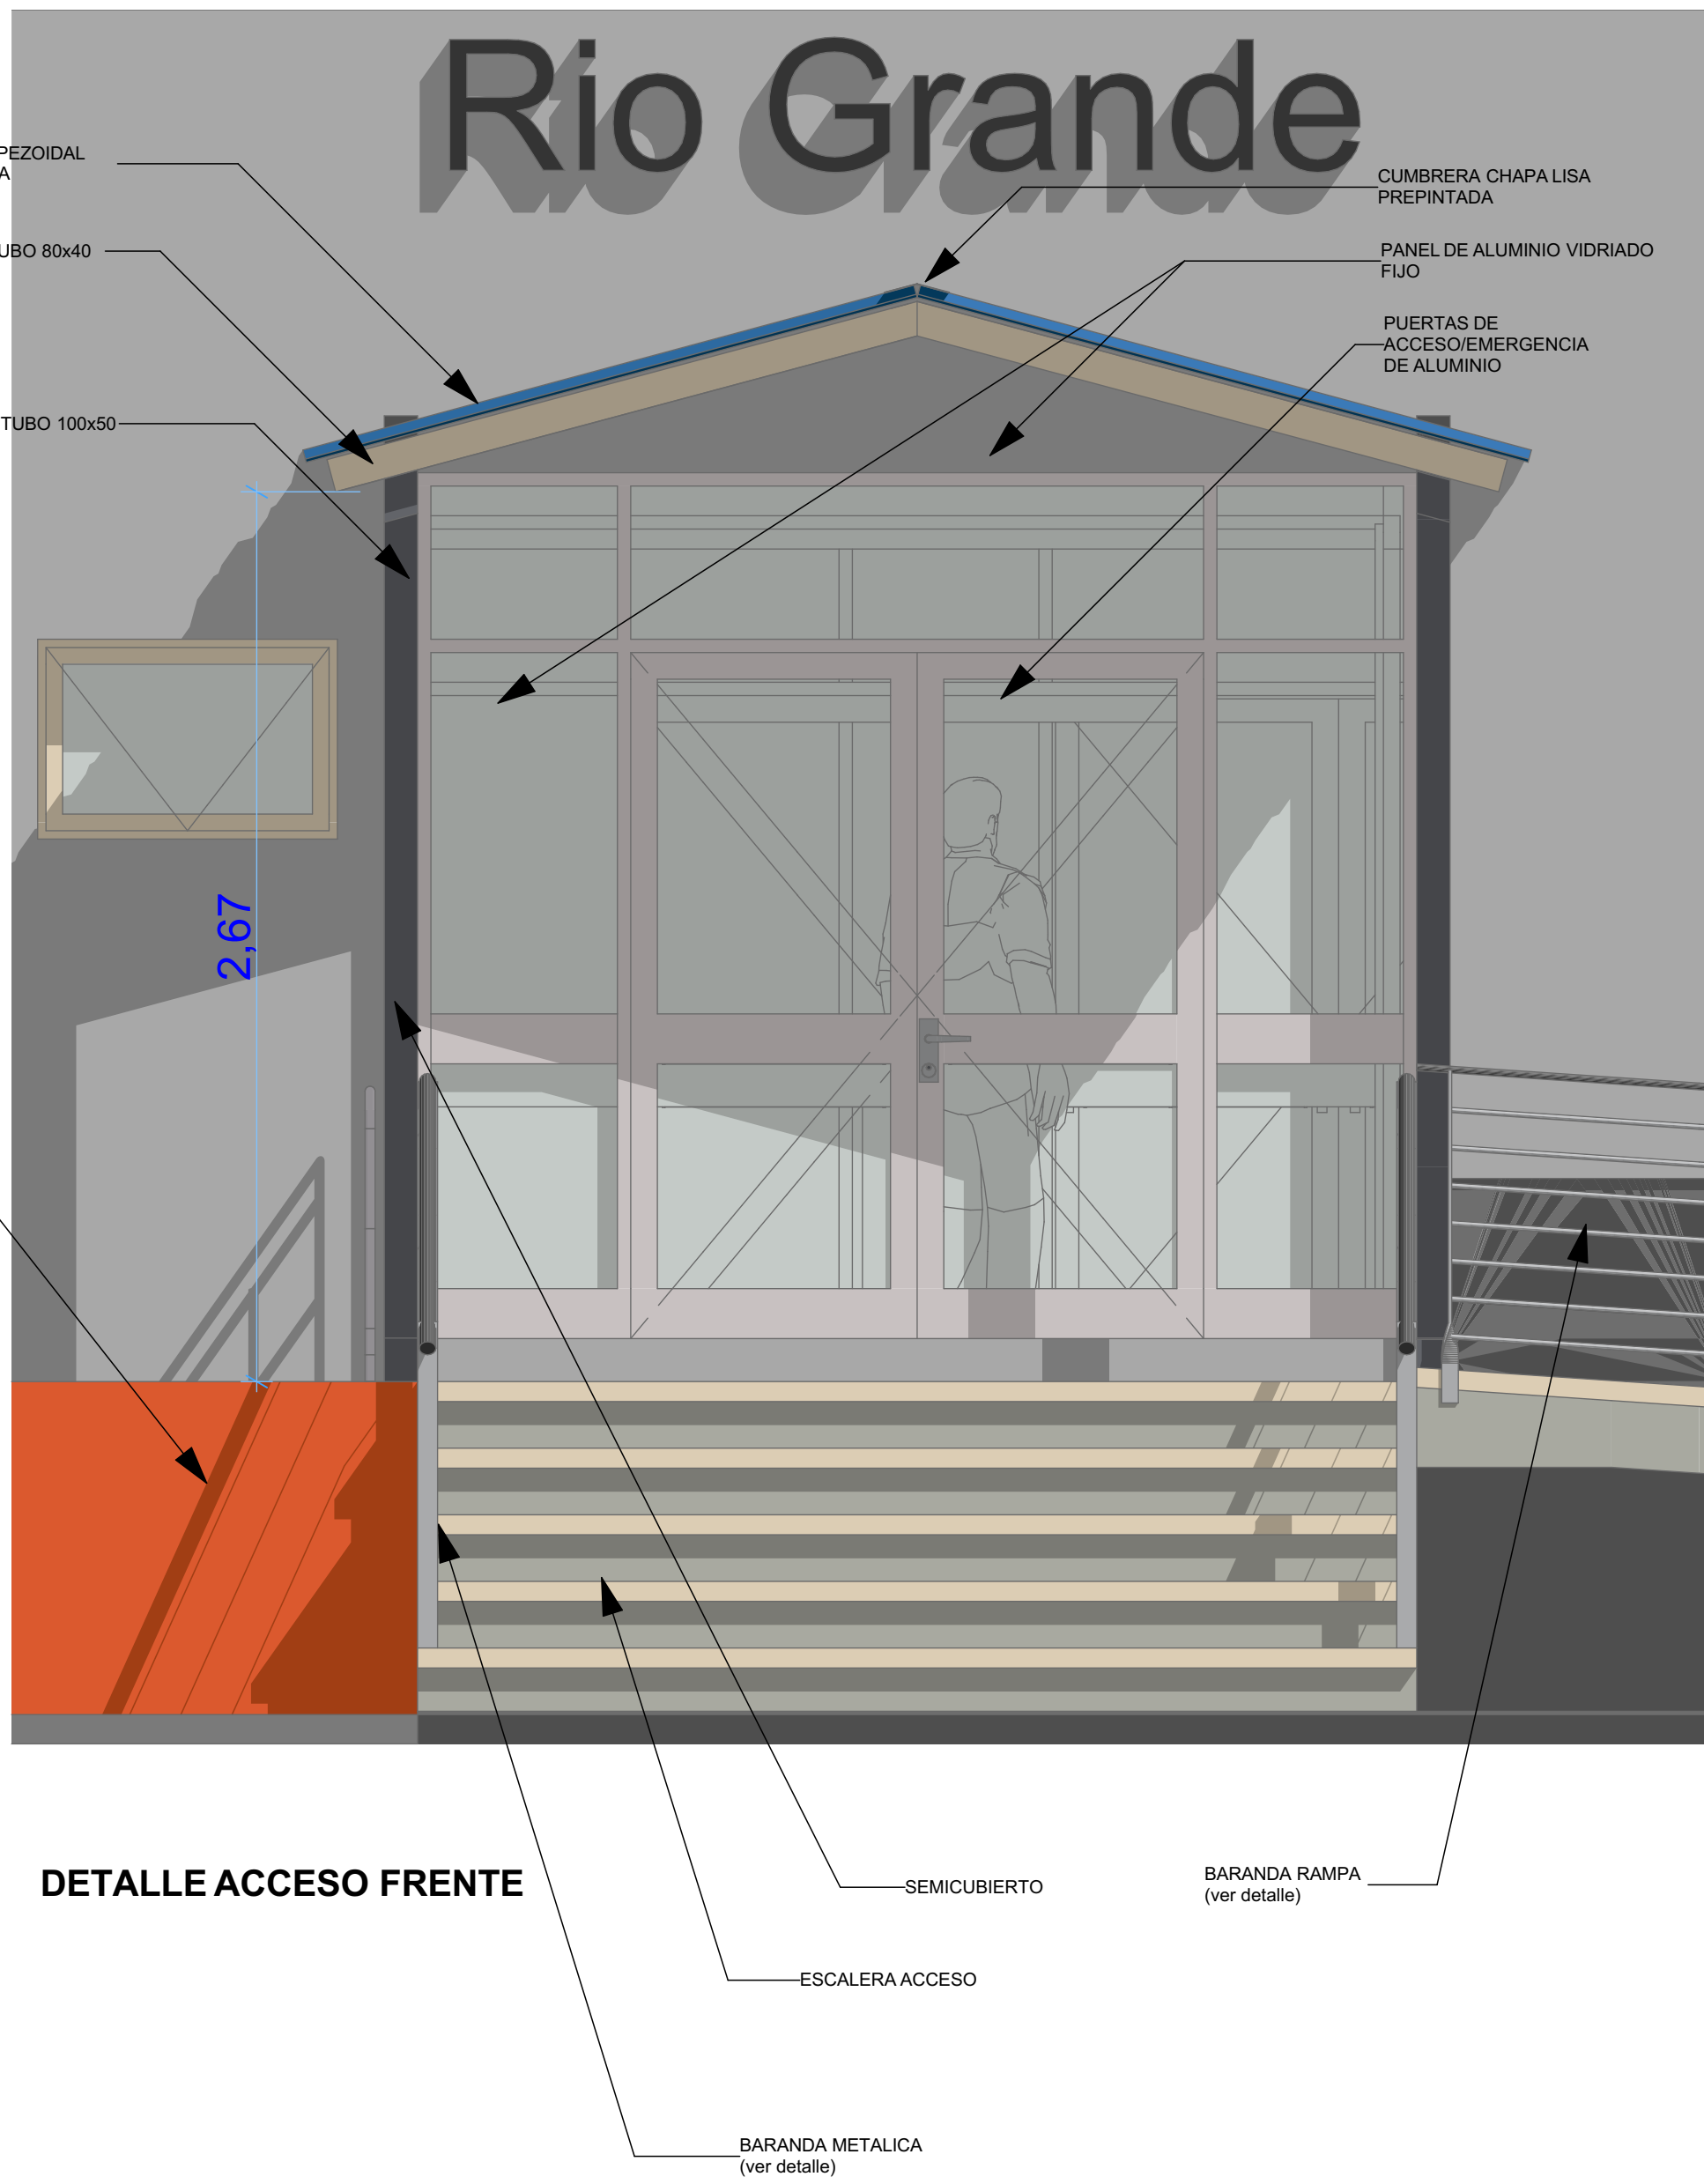
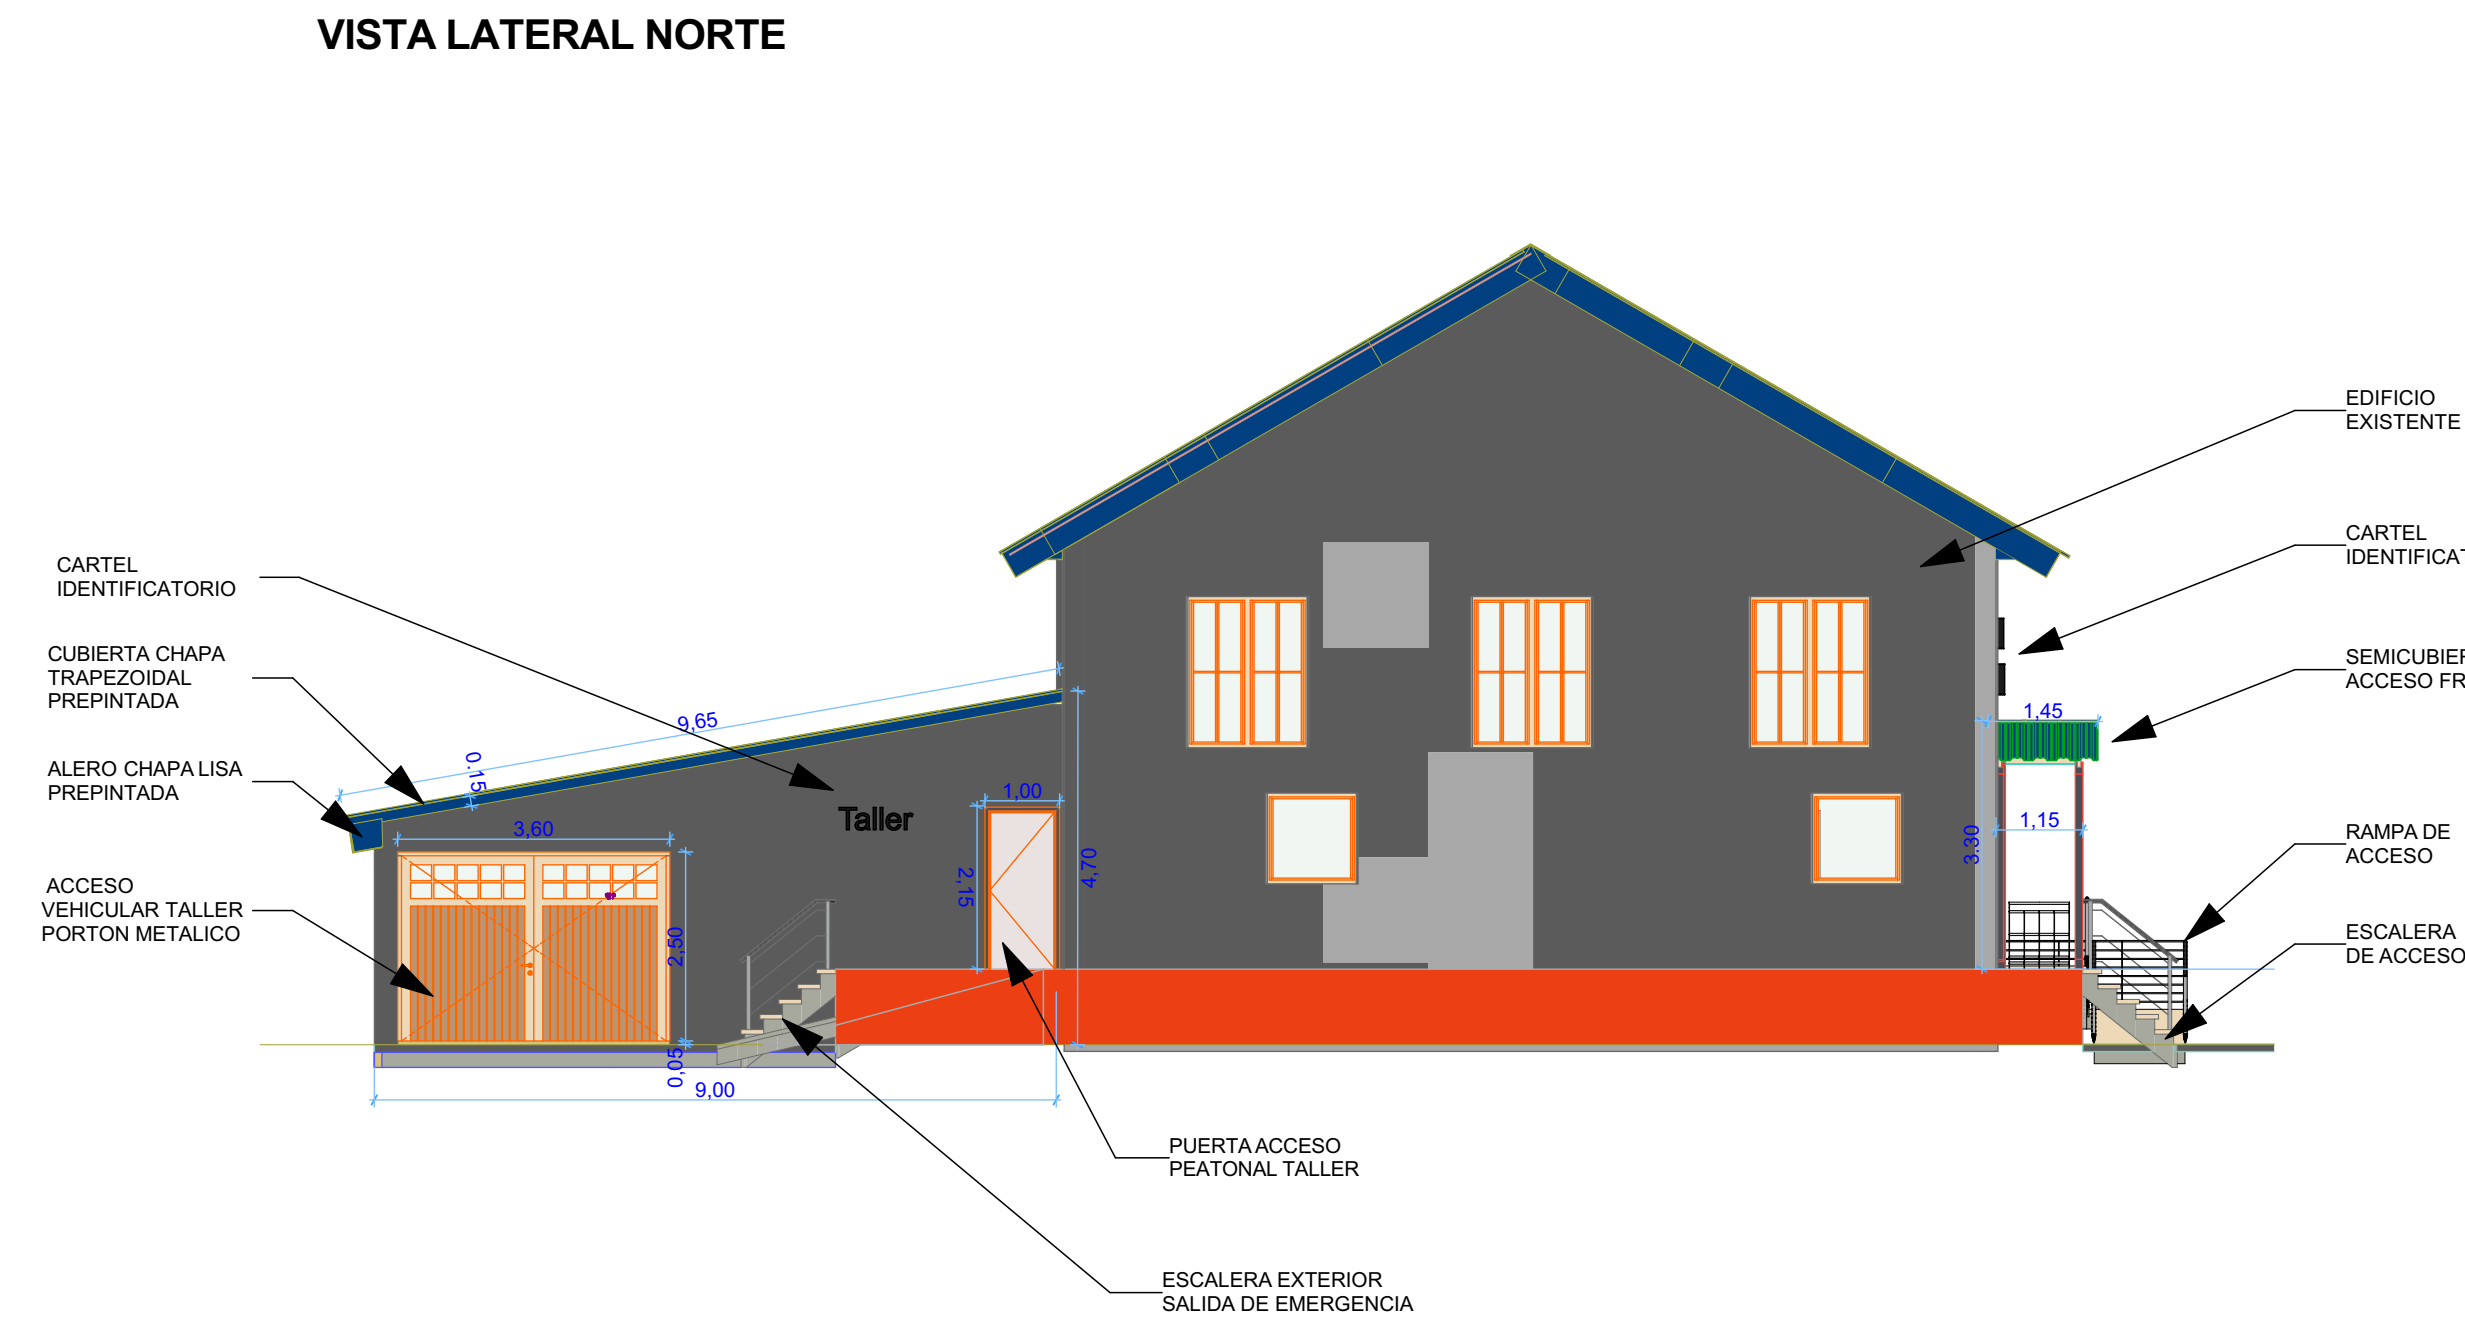
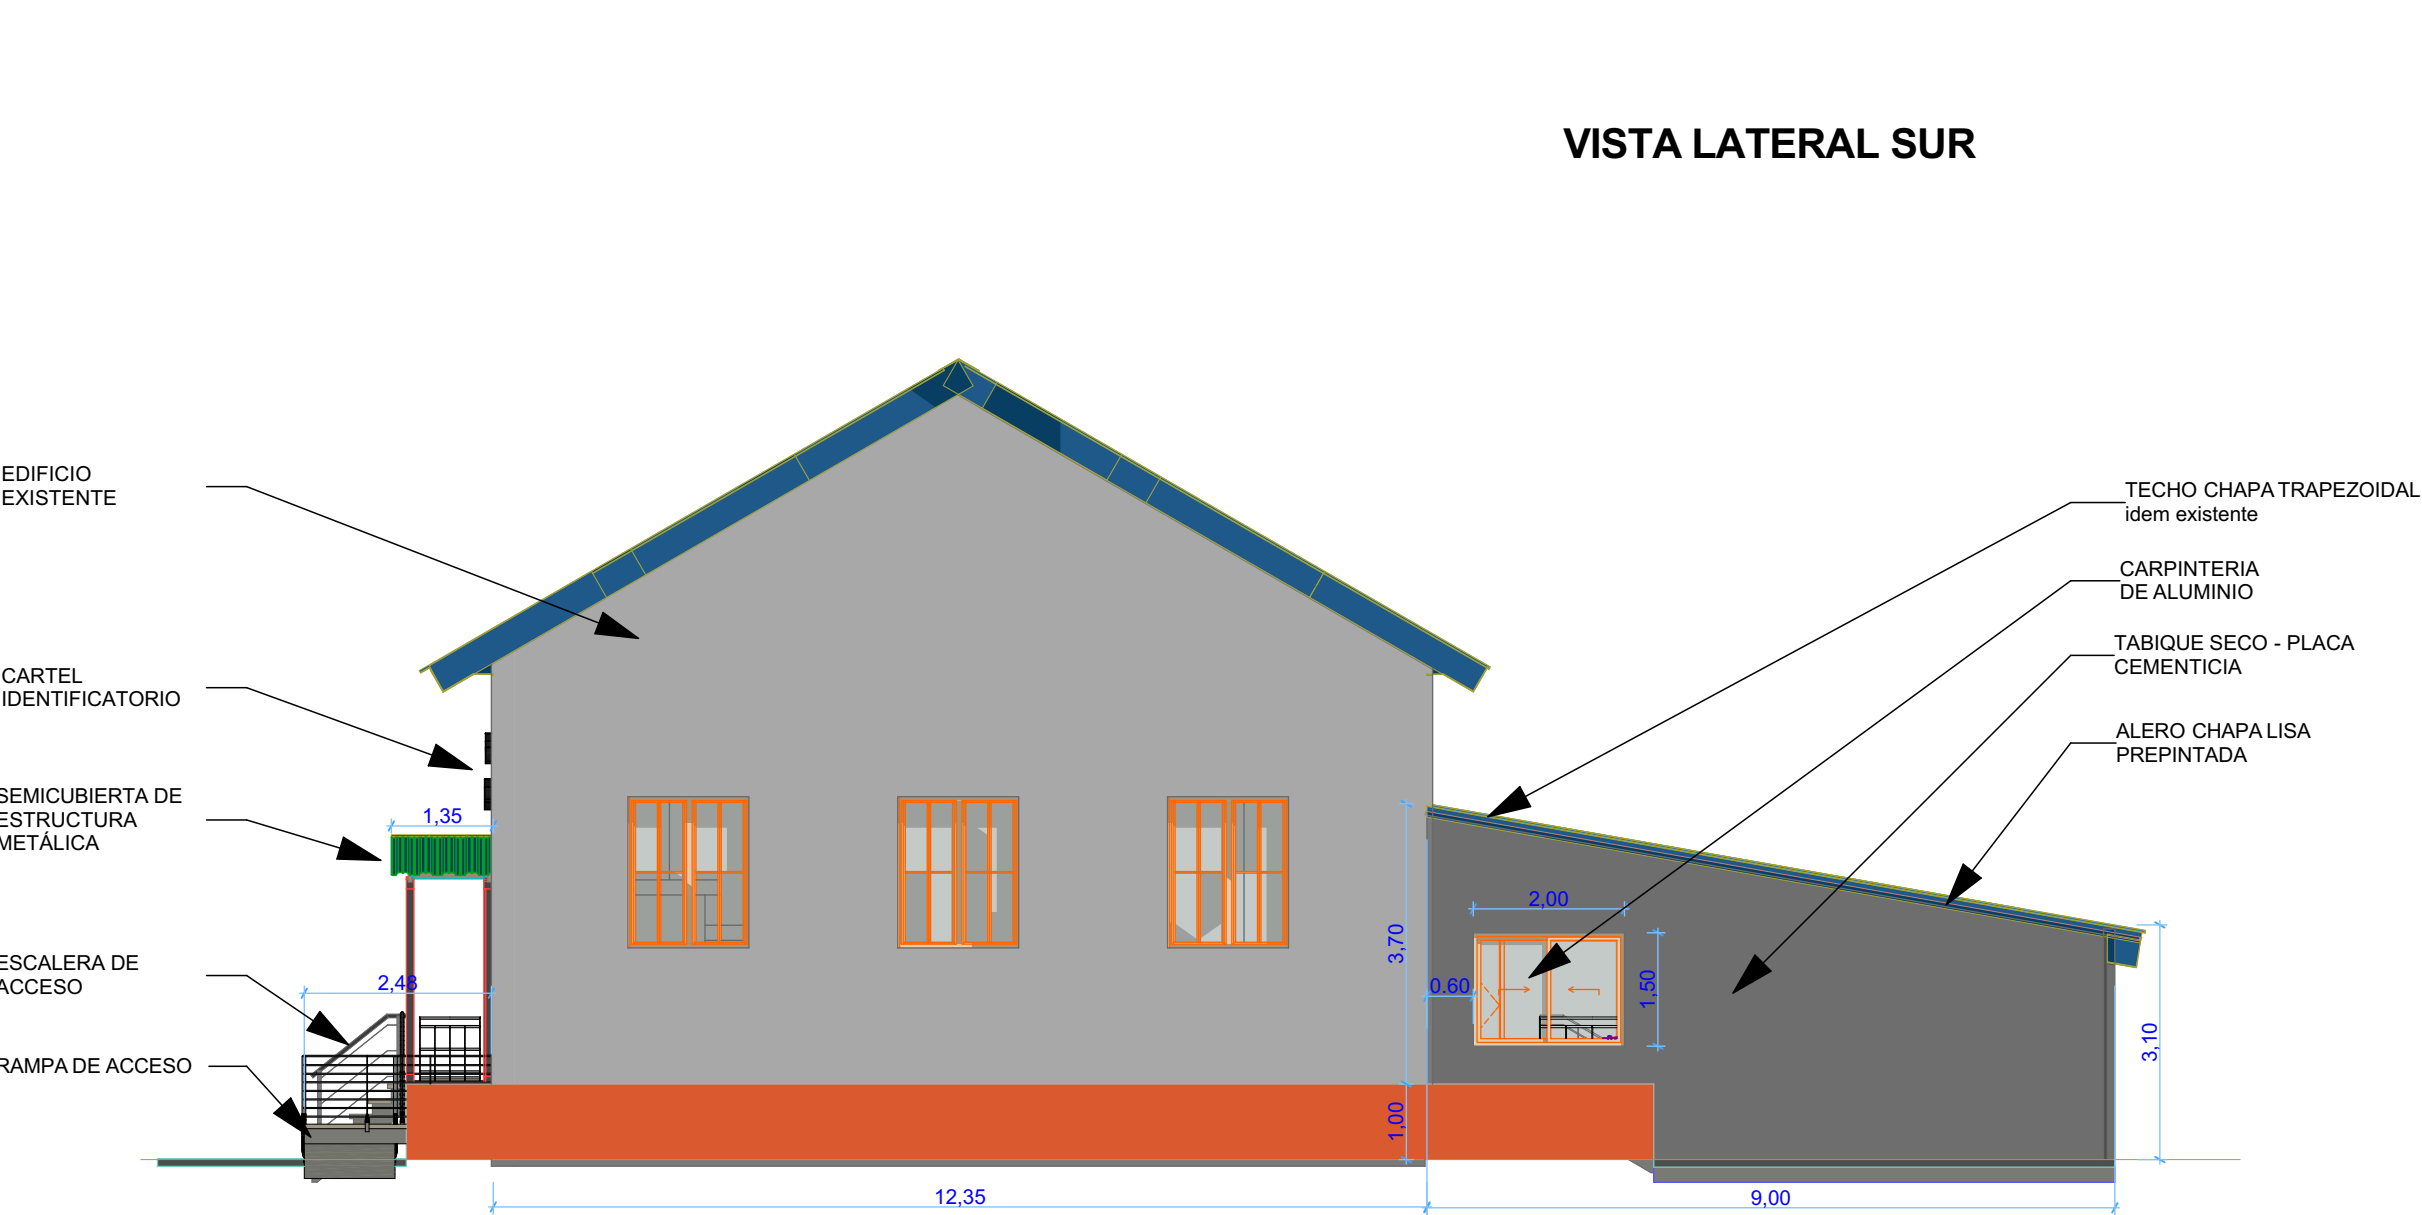
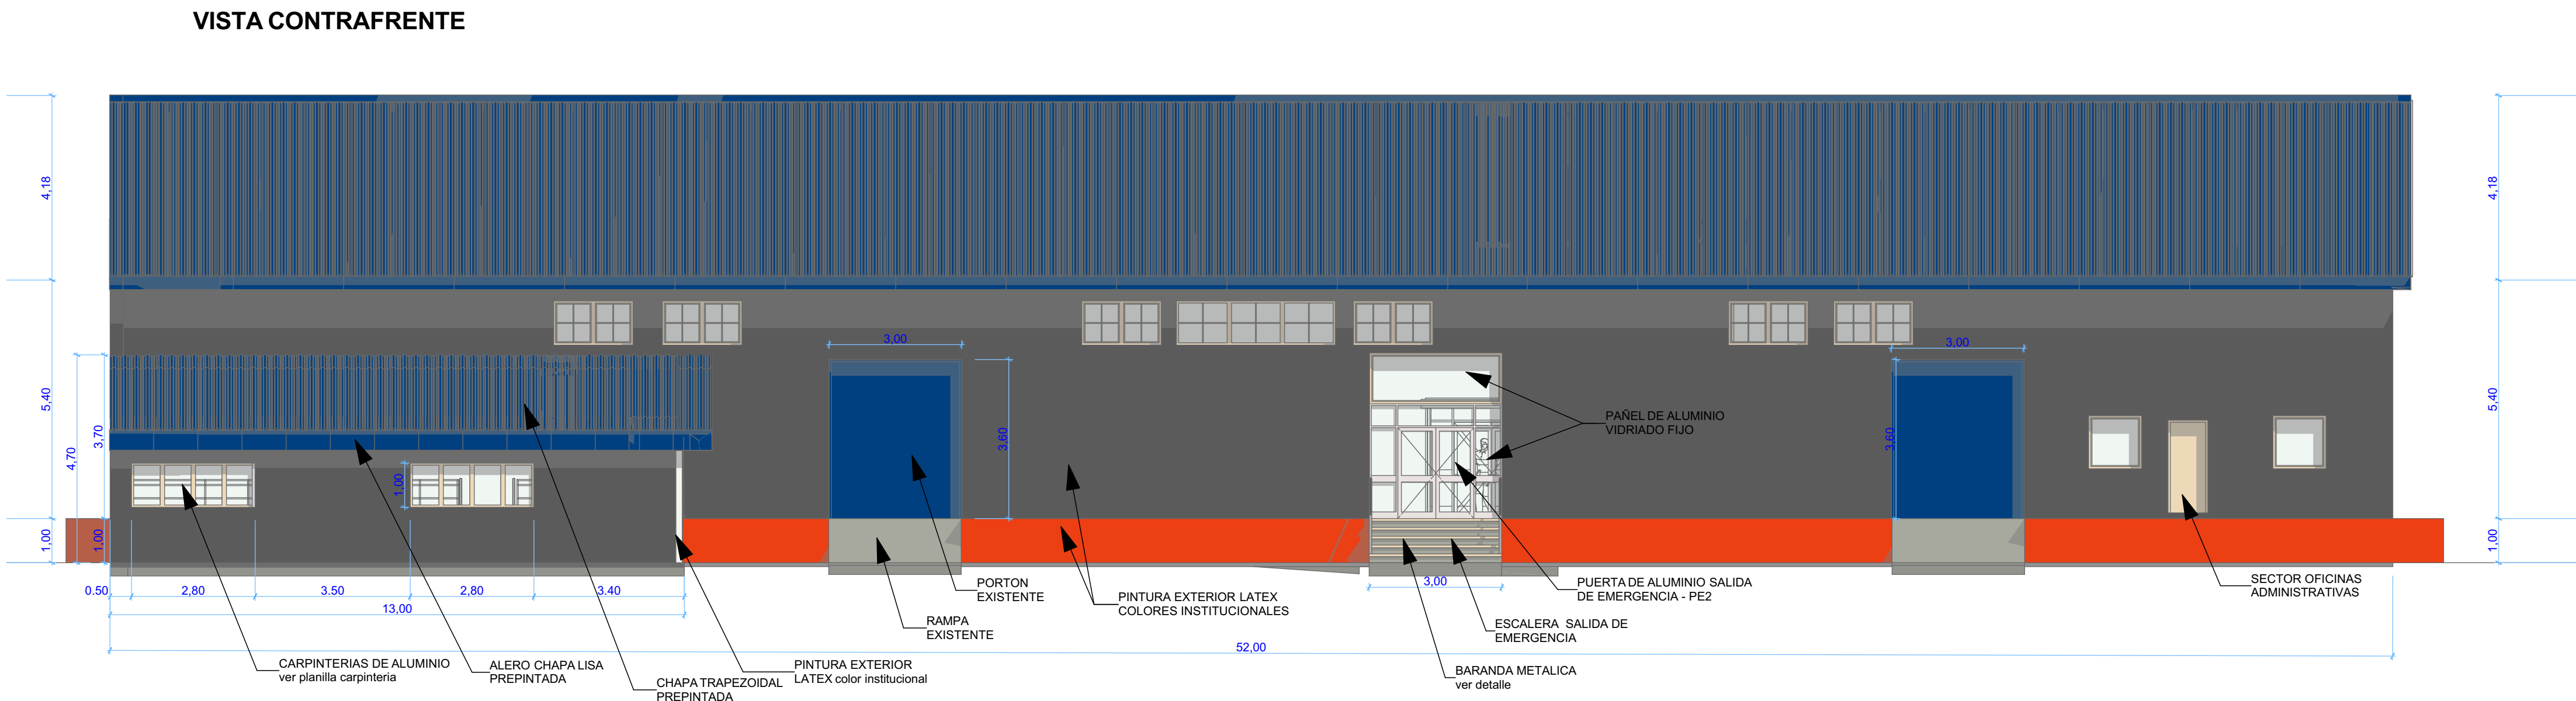


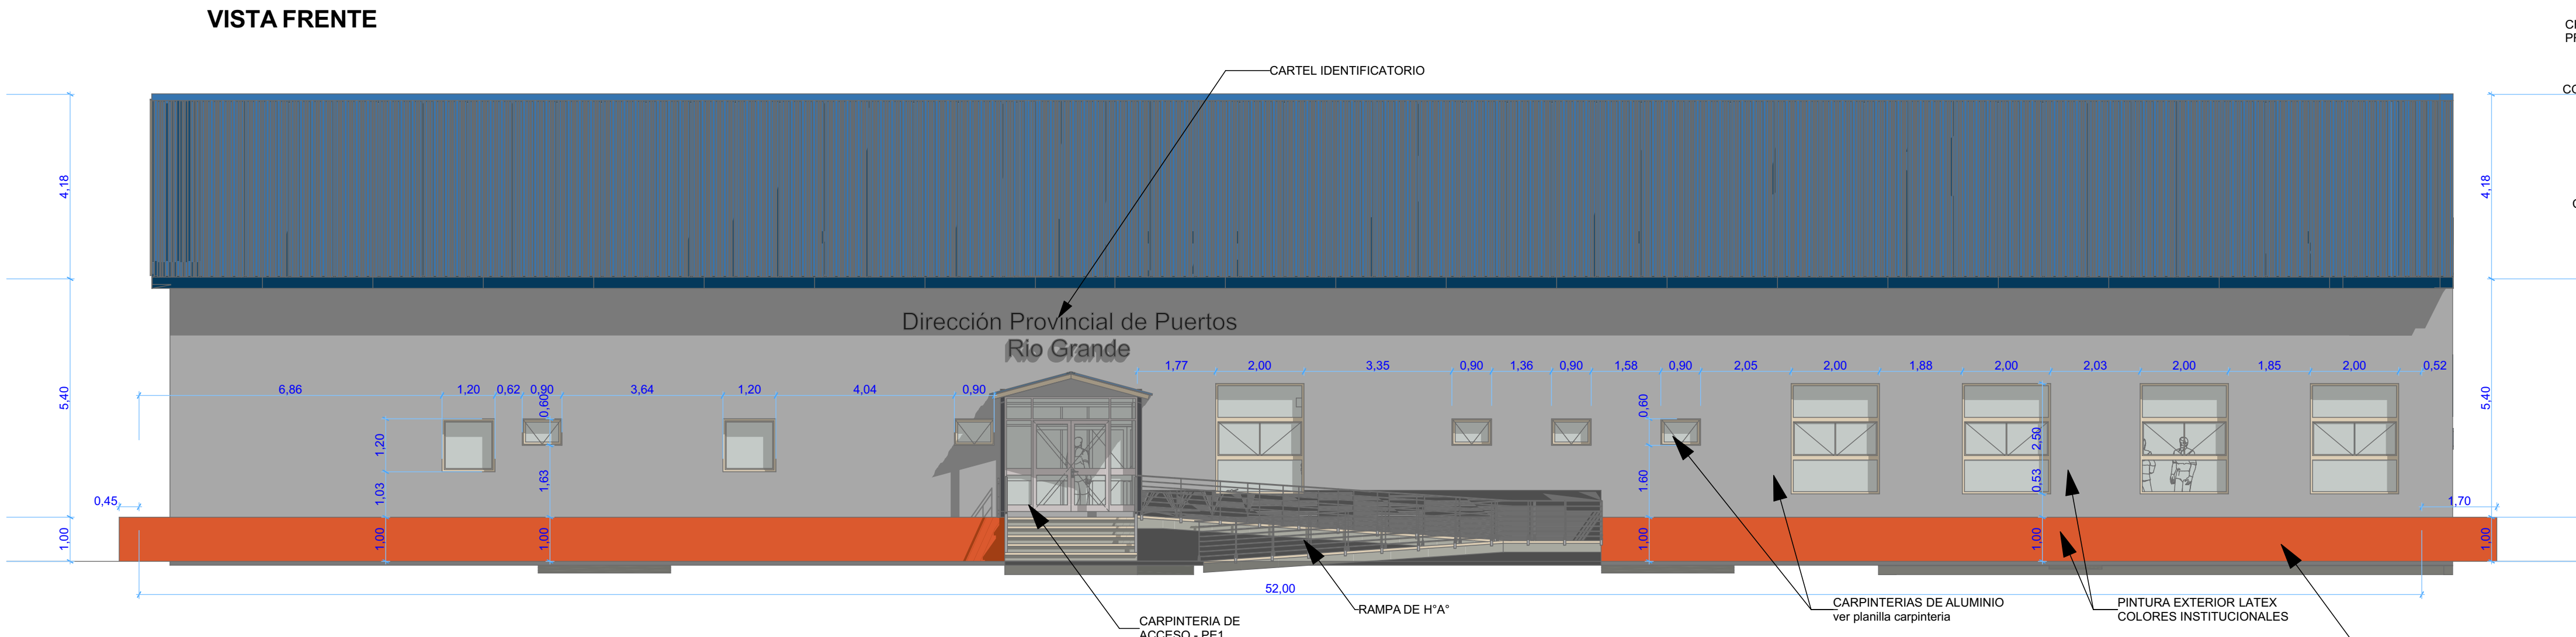

DETALLE ALERO CUBIERTA TALLER

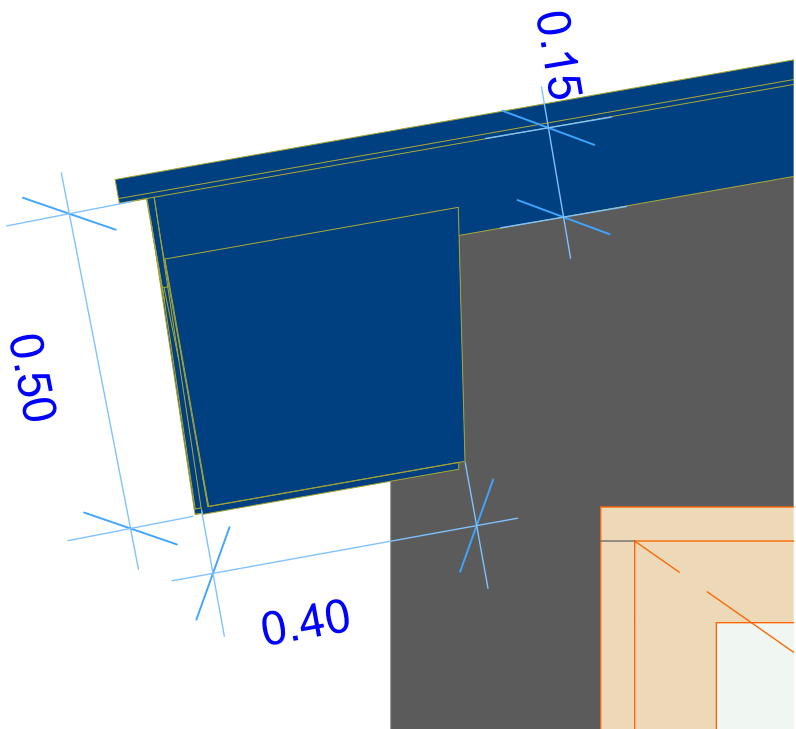

	PROVINCIA DE TIERRA DEL FUEGO, ANTARTIDA E ISLAS DEL ATLANTICO SUR REPUBLICA ARGENTINA	DIRECCION PROVINCIAL DE PUERTOS PUERTO USHUAIA
	REMODELACION INTEGRAL Y AMPLIACION GALPON PUERTO RIO GRANDE	PROYECTO: Arg. Isabel A. De Stefano
	Expte. DPP N° 065 /2019	REVISION N°
DIRECCION GENERAL DE GESTION Y PLANIFICACION PORTUARIA	PLANO: VISTAS GENERALES	PLANO N°
DIRECCION DE ESTUDIOS Y PROYECTOS	FECHA: febrero 2019 ESCALA:	RG - 05