


**CORTE SANITARIOS PÚBLICOS**



**CORTE COCINA OFICINAS-TANQUES DE RESERVA**




**ESQUEMA CORTE VESTUARIOS**

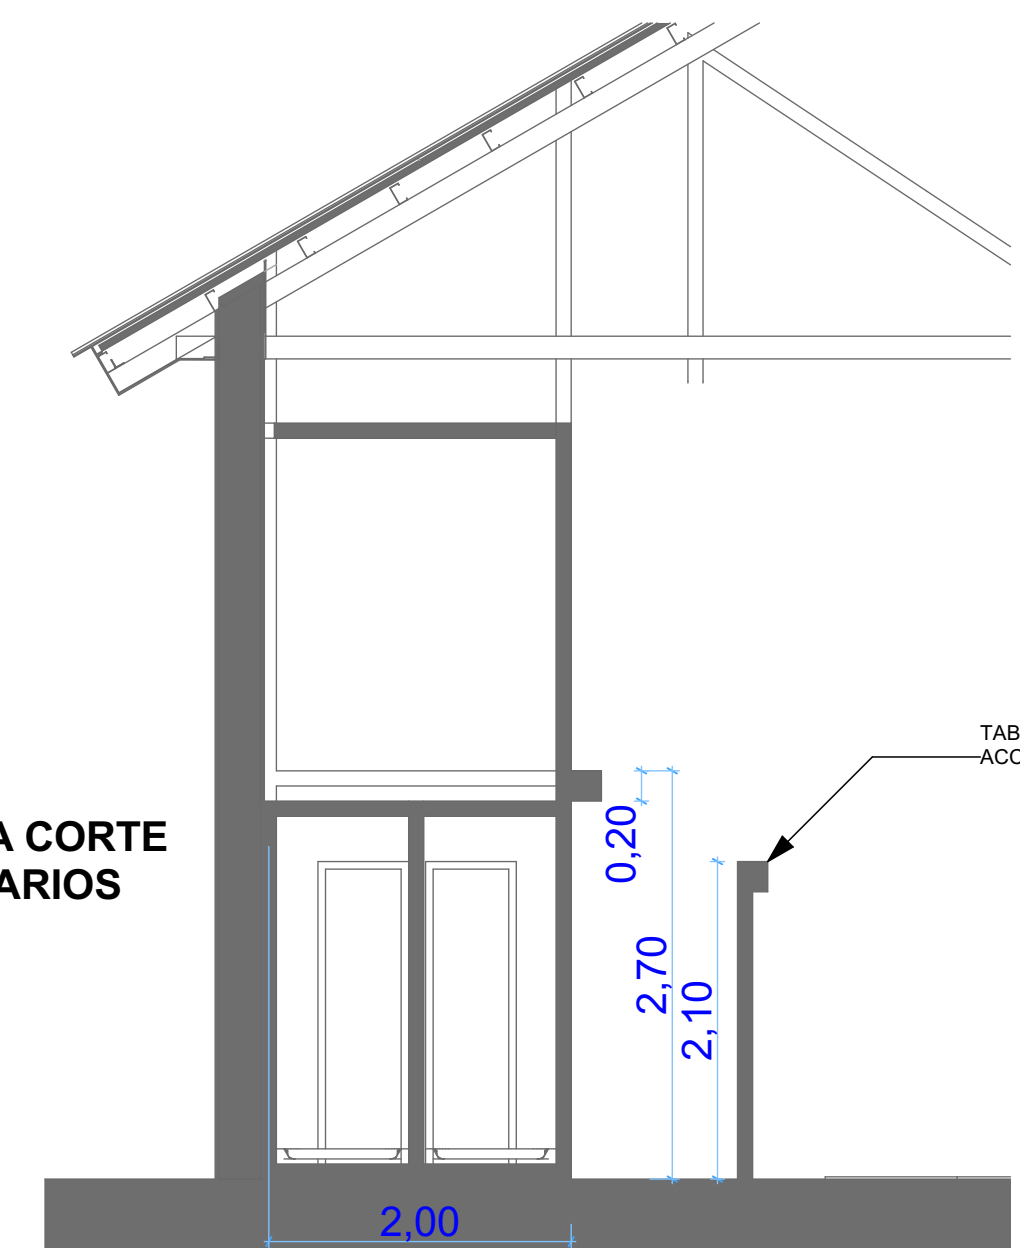

**SECTOR ACCESO VESTUARIOS**




**ESQUEMA CORTE SANITARIOS**

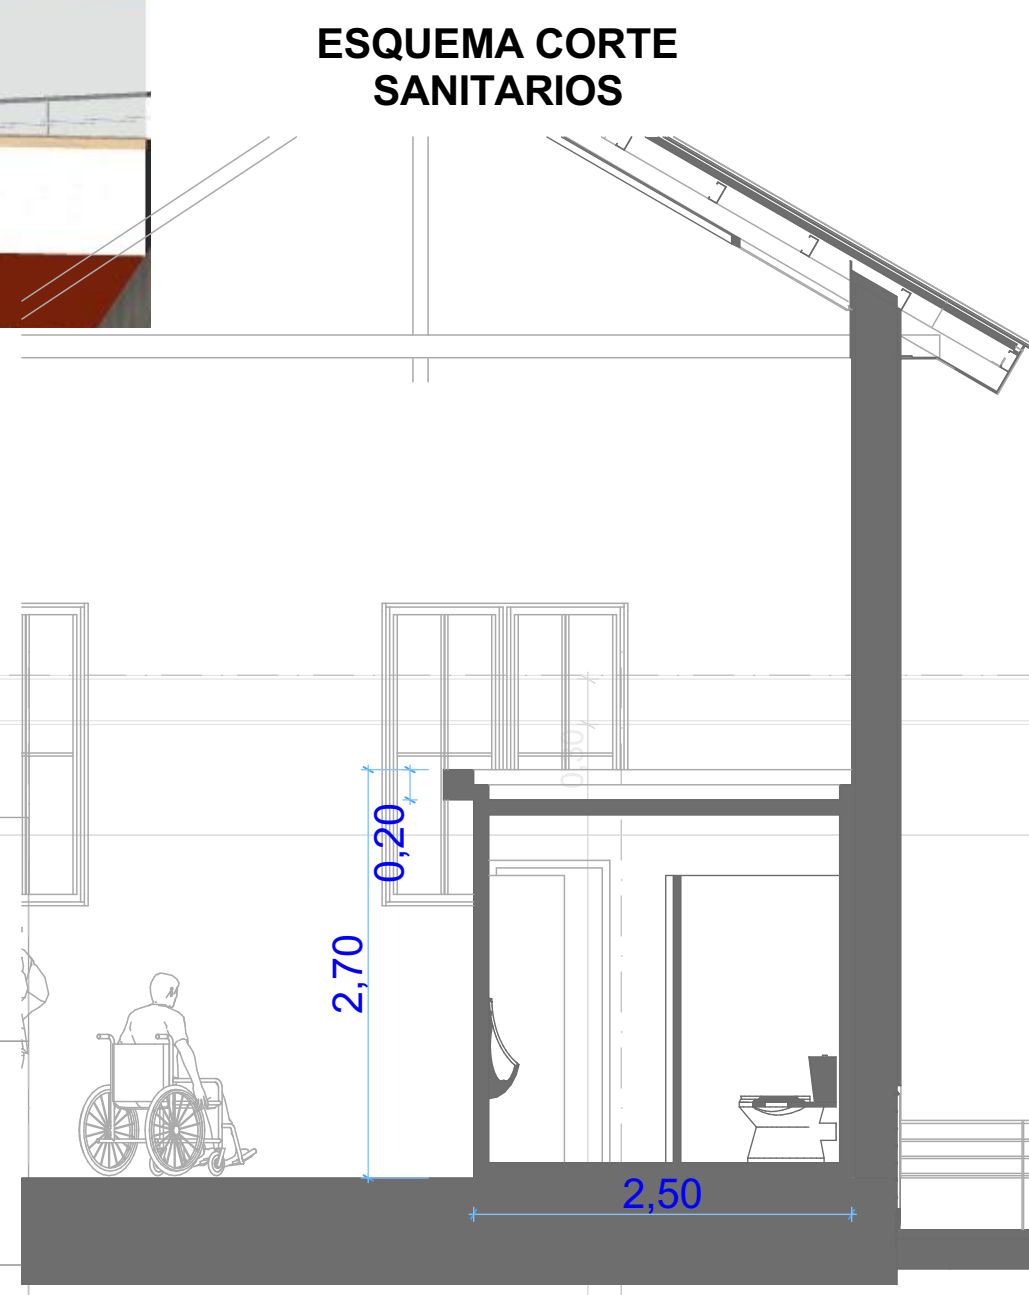

**CORTE VESTUARIOS**



**PLANTA SANITARIOS Y VESTUARIOS**

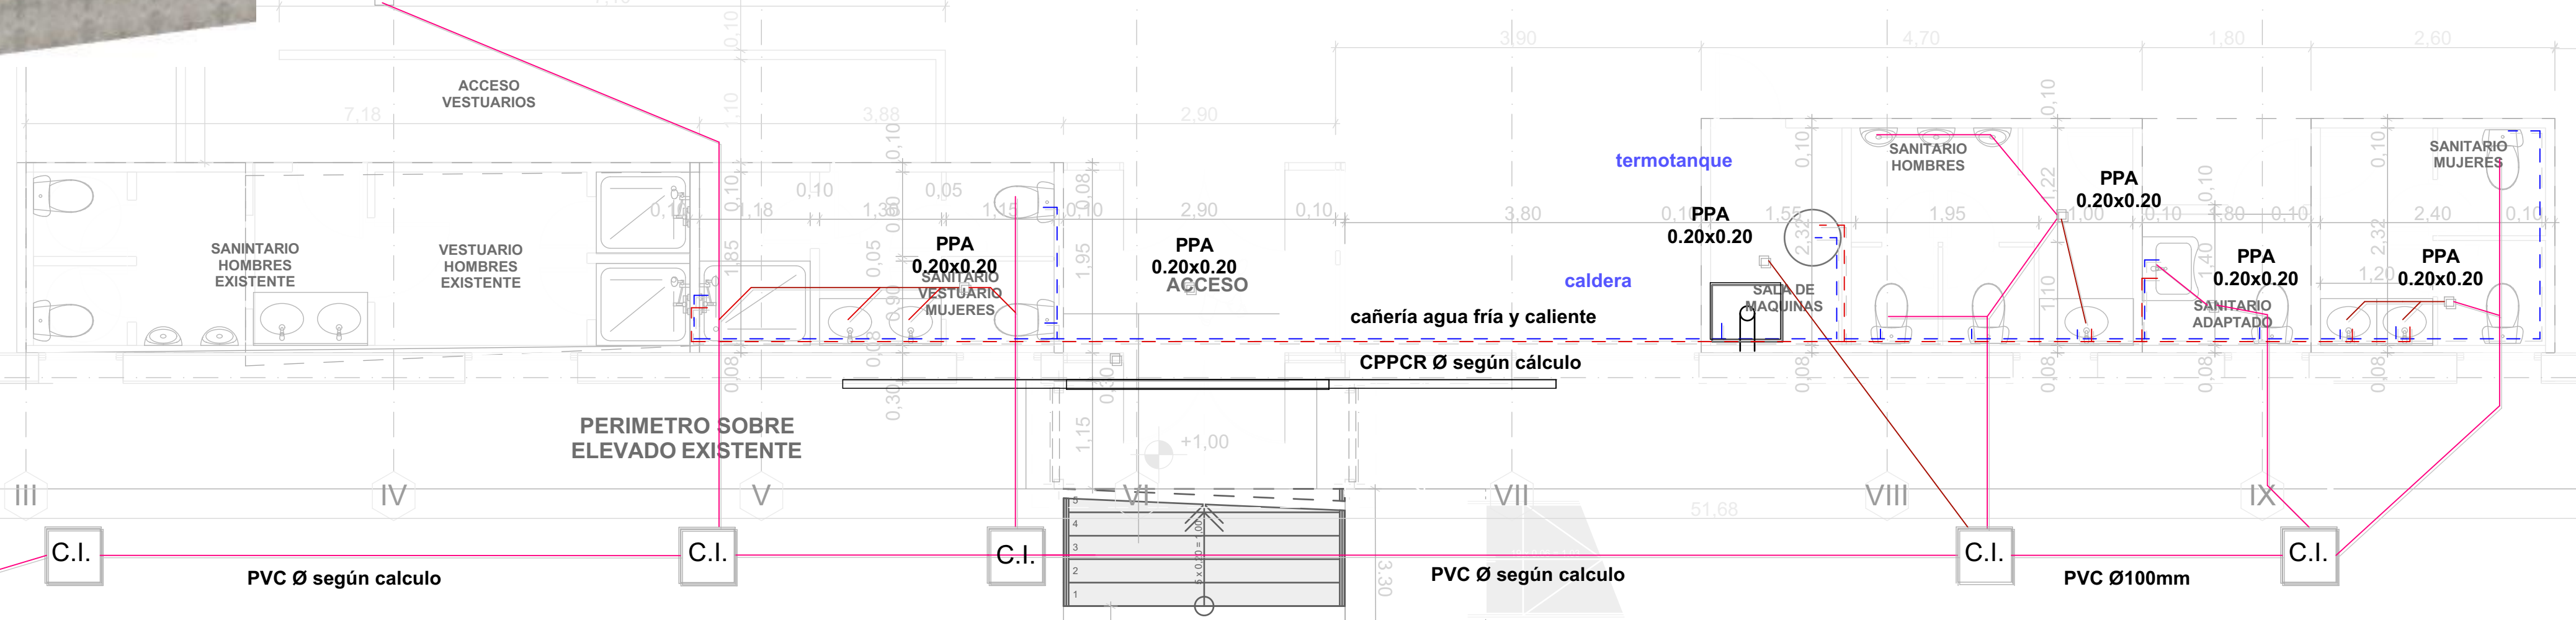

OFICINA

CANALETA CON REJILLA

PVC Ø según calculo

PVC Ø según calculo

PVC Ø según calculo

PVC Ø100mm

C.I.  
a Cámara Séptica



**PLANTA VESTUARIOS**



**PLANTA SANITARIOS PÚBLICOS**

	PROVINCIA DE TIERRA DEL FUEGO, ANTARTIDA E ISLAS DEL ATLANTICO SUR REPUBLICA ARGENTINA	DIRECCION PROVINCIAL DE PUERTOS PUERTO USHUAIA
	REMODELACION INTEGRAL Y AMPLIACION GALPON PUERTO RIO GRANDE	PROYECTO: Arq. Isabel A. De Stefano
Expte. DPP N° 065 /2019	PLANO: <b>SANITARIOS - VESTUARIOS</b>	REVISION N°
DIRECCION GENERAL DE GESTION Y PLANIFICACION PORTUARIA	FECHA: febrero 2019 ESCALA: 1:100	ARCHIVO: ESC. PLOTTEO: